

2LDK : Type A


専有面積 / **54.94m²** (約16.61坪)

バルコニー面積 / 11.69m² (約 3.53坪) [6-11階]

14.10m² (約 4.26坪) [3-5階]

15.51m² (約 4.69坪) [2階]

▼タイプ位置図

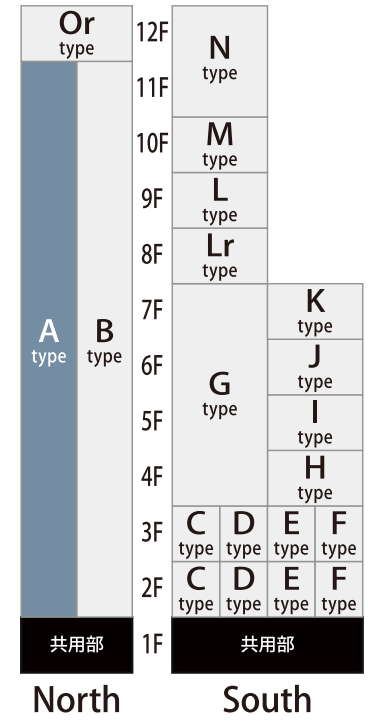

MENU PLAN 2 1LDK+DEN

趣味に没頭できる自分だけの
スペースが欲しい方へ。


個の時間をじっくり楽しめる「趣味の部屋」を確保しつつ、ふたりで寛ぎを満喫できるリビング・ダイニングに
対面キッチンを設けた空間レイアウトに。

A

多目的な空間利用が
可能なDENを新設。
便利な2WAY動線に

B

料理をしながらリビ
ングを見渡せる対面
キッチンにして、コ
ミュニケーションを
取りやすく

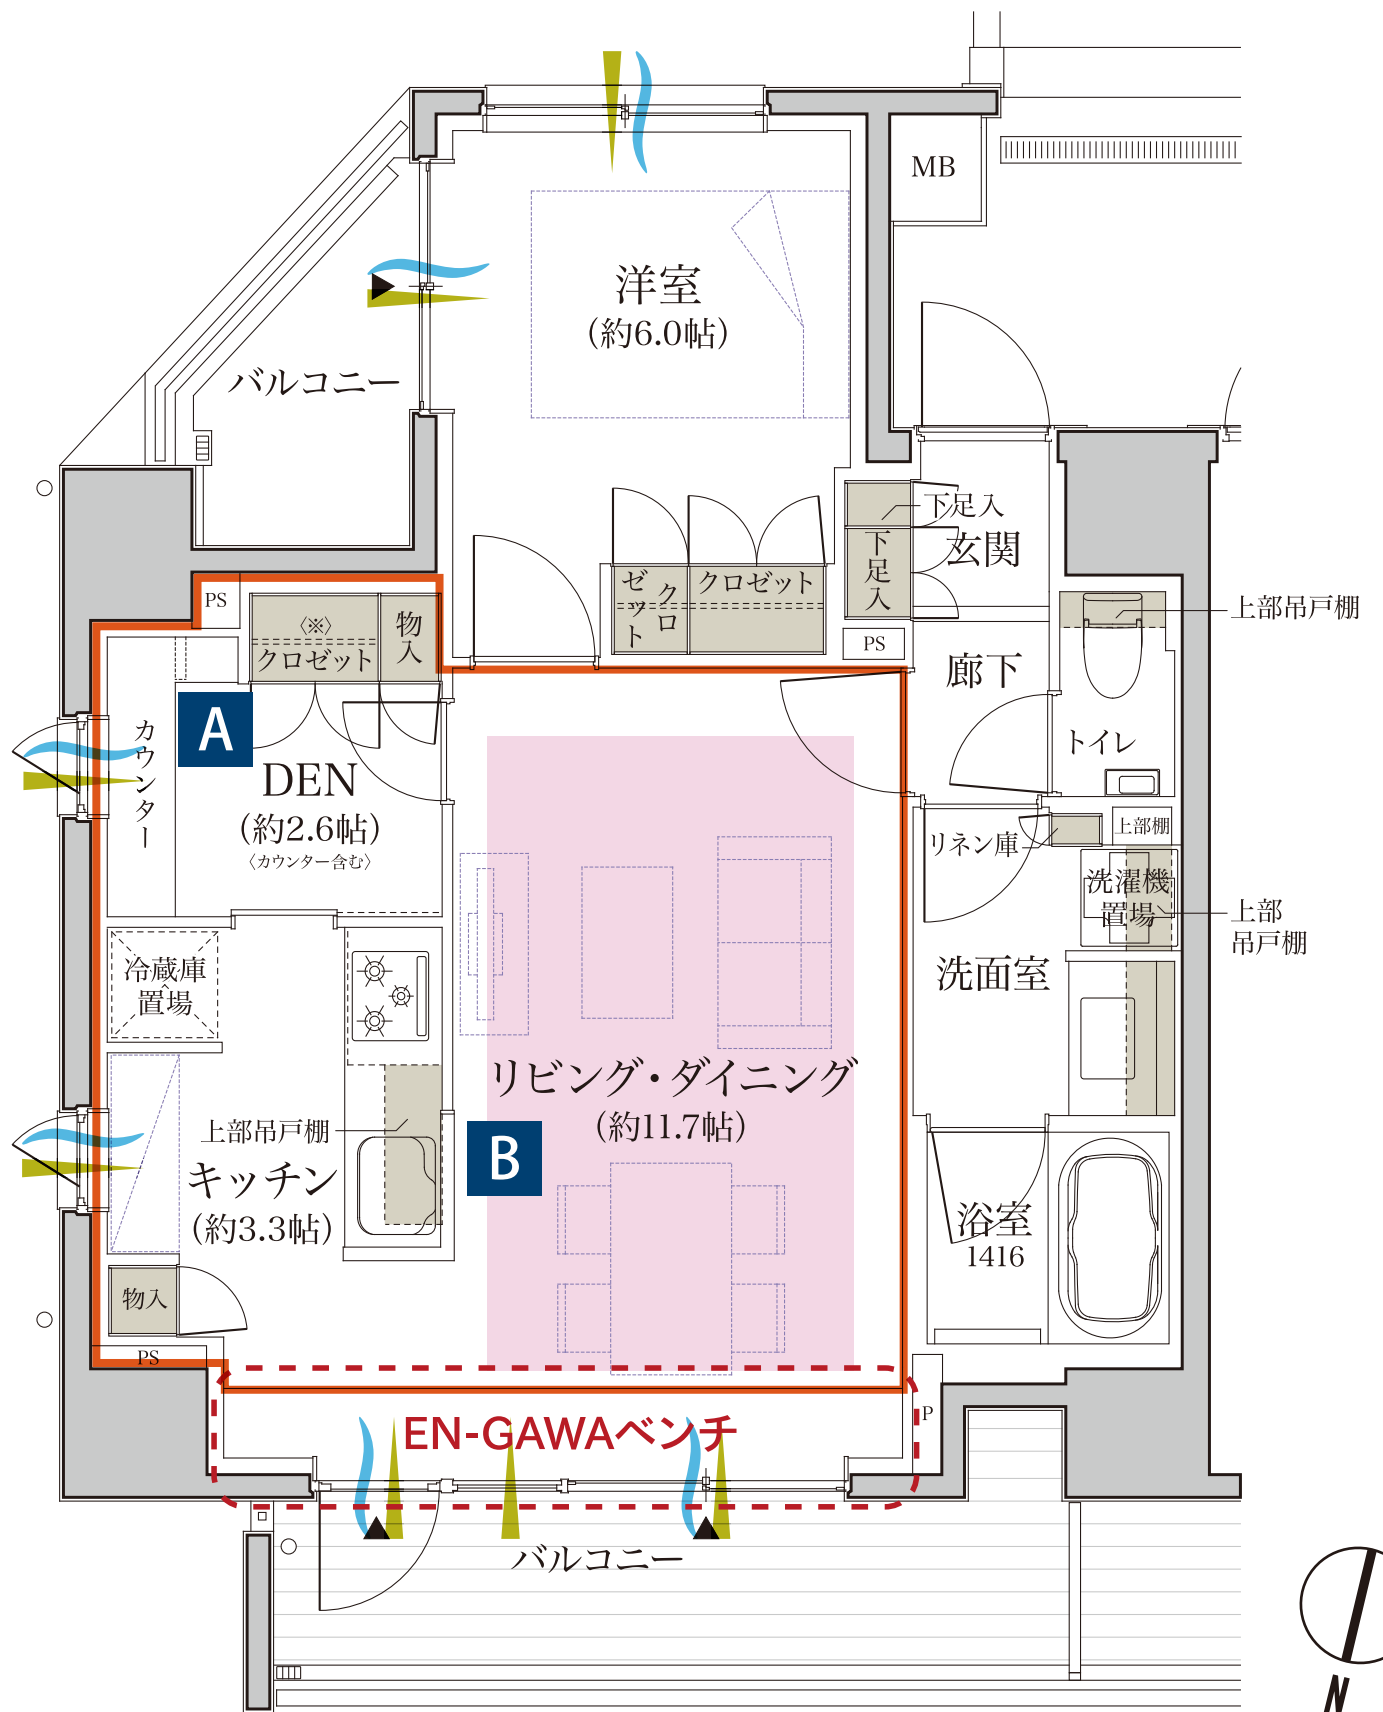

凡例

~ : 通風
 ▶ : 採光
 : 床暖房
 : 収納
 : メニュープランによる変更範囲