

2LDK : Type A


専有面積 / **54.94m²** (約16.61坪)

バルコニー面積 / 11.69m² (約 3.53坪) [6-11階]

14.10m² (約 4.26坪) [3-5階]

15.51m² (約 4.69坪) [2階]

▼タイプ位置図

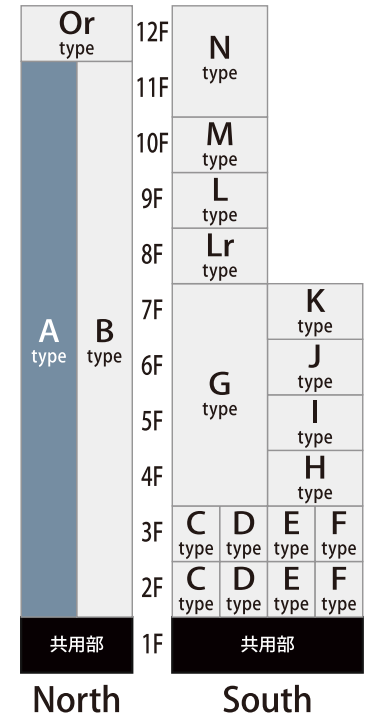

MENU PLAN 3 1LDK+WIC

自慢のキッチンで日々の料理を楽しみたい方へ。

料理もパーティーも一緒に楽しめる開放的なアイランドキッチン。ウォークインクローゼットは大切な洋服もしっかり収納できてお部屋もスッキリ。

A


南面に移動し、リビングと空間を分けた独立タイプのダイニング

B

洋服やかさばる物の収納量をたっぷり確保したウォークインクローゼットを新設

C

キッチンを移動し、開放感あるアイランドキッチンに変更

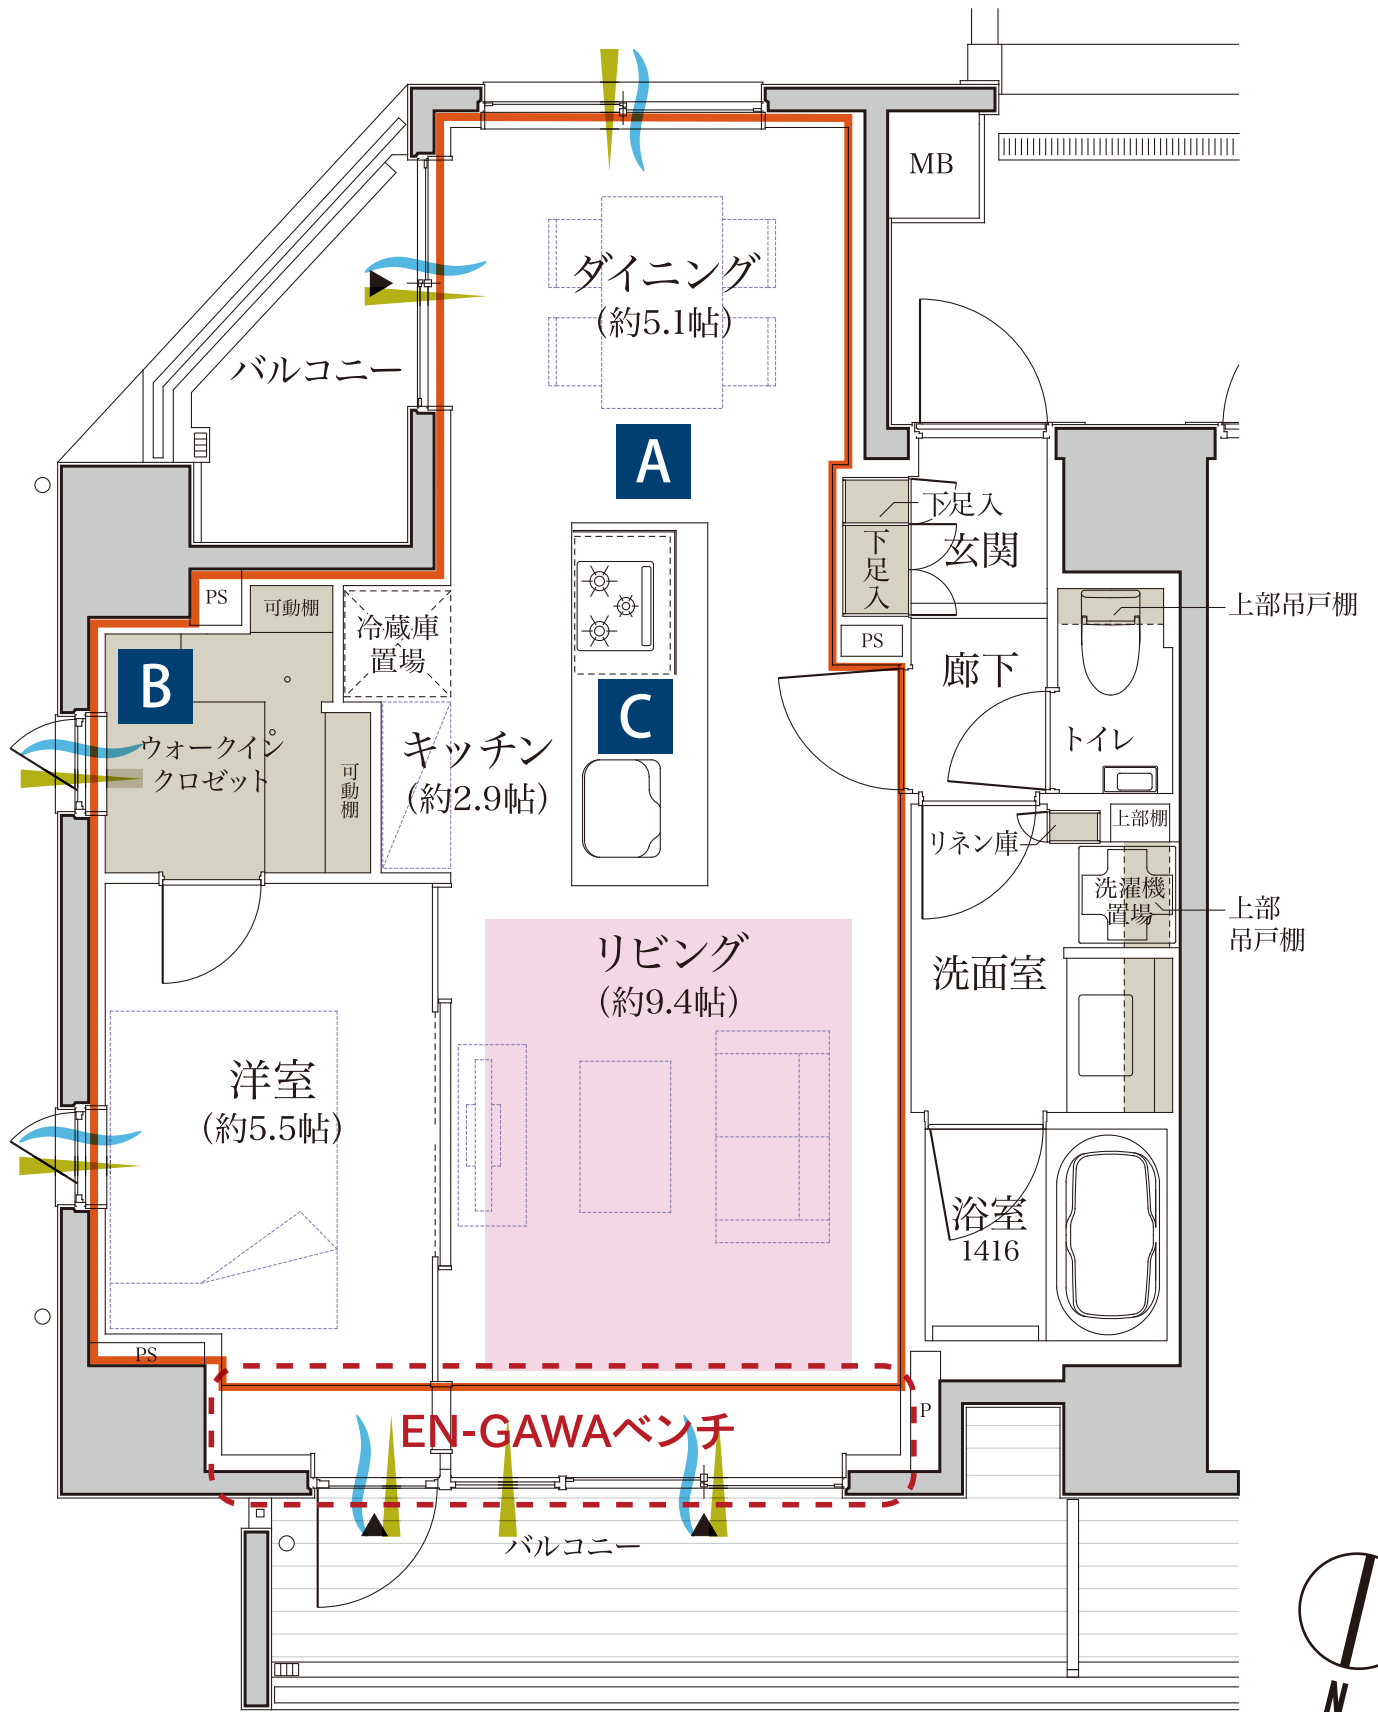

凡例

~ : 通風
 ▶ : 採光
 : 床暖房
 : 収納
 : メニュープランによる変更範囲