

# 2LDK : Type A



専有面積 / **54.94m<sup>2</sup>** (約16.61坪)

バルコニー面積 / 11.69m<sup>2</sup> (約 3.53坪) [6-11階]

14.10m<sup>2</sup> (約 4.26坪) [3-5階]

15.51m<sup>2</sup> (約 4.69坪) [2階]

▼タイプ位置図

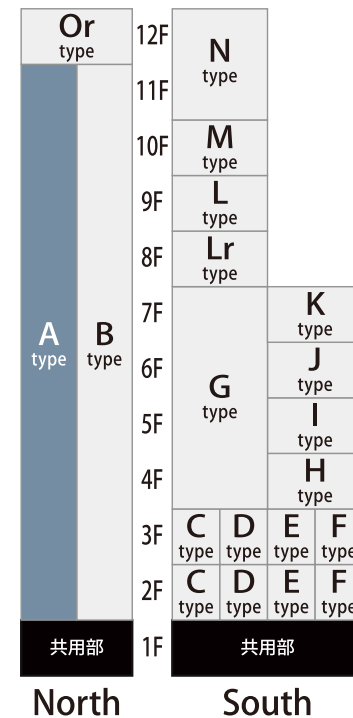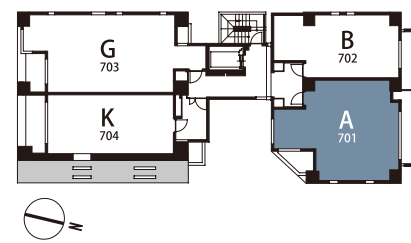

## MENU PLAN 4 2LDK+WIC

可変性は保ちつつ収納を  
大切にしたい方へ。


洋室(2)の引戸を開けてリビングと一体空間にして、会話を楽しみながら過ごす時間を満喫。洋室(2)の収納はお互いに共有できて、お部屋もスッキリするウォークインクロゼットに。

A

洋室に居ても引戸を開放すればリビングとつながり、コミュニケーションを取りやすく

B

大切な洋服やかさばる物の収納量を確保したウォークインクロゼットを新設

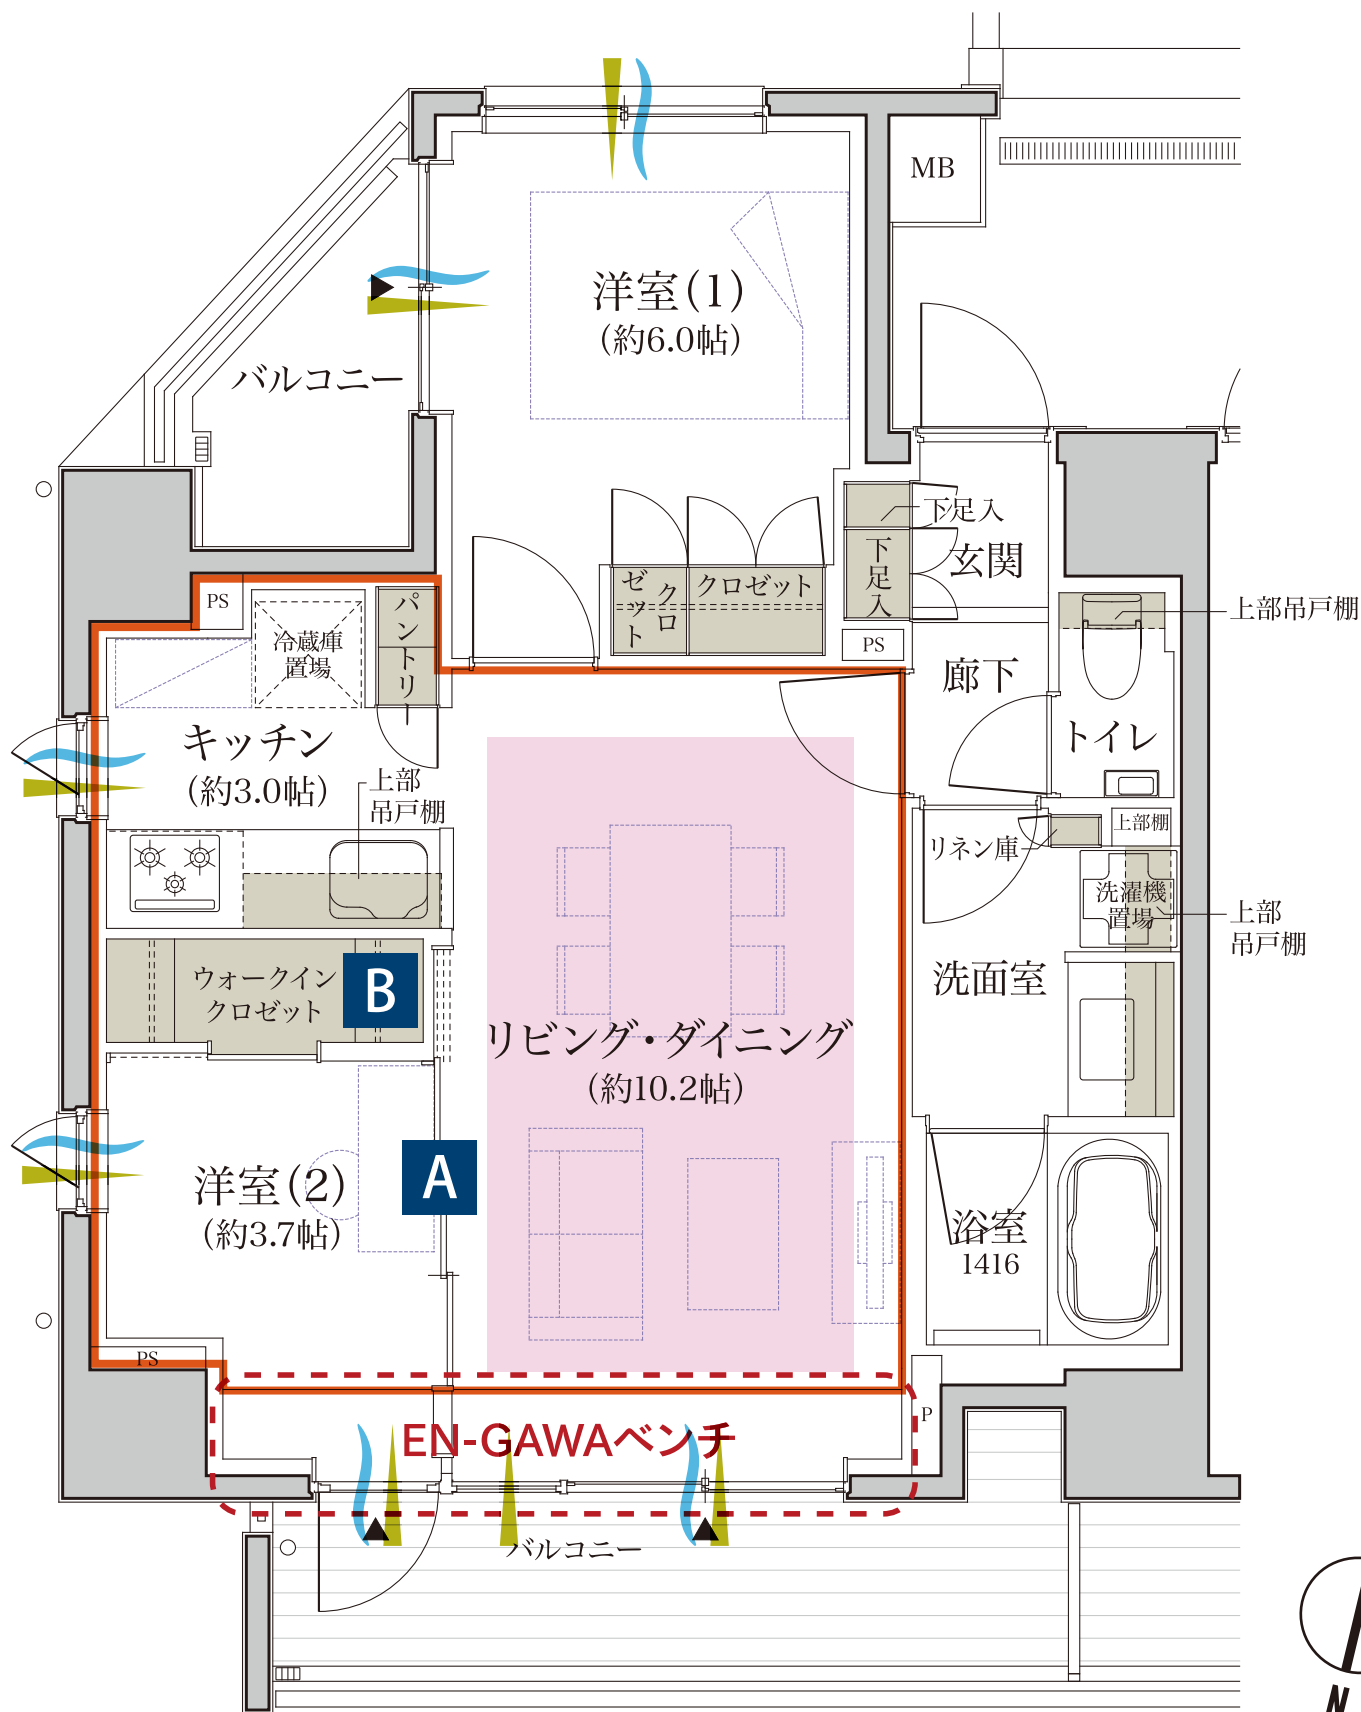

凡例

~ : 通風   
 ▶ : 採光   
  : 床暖房   
  : 収納   
  : メニュープランによる変更範囲