
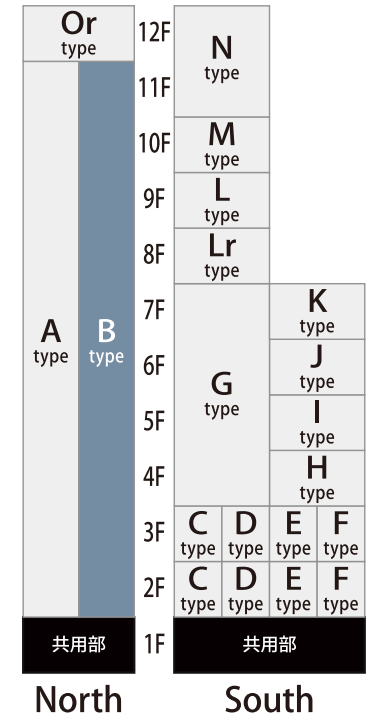


1LDK+WIC : Type B

専有面積 / **40.01m²** (約12.10坪)

バルコニー面積 / 6.02m² (約 1.82坪) [3-11階]
6.53m² (約 1.97坪) [2階]

▼タイプ位置図

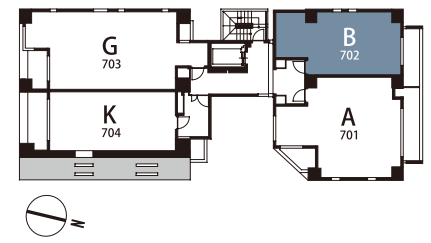

MENU PLAN 1 1LDK

リビングのゆったり感と居室の
可変性の両方を欲しい方へ。

リビングは伸び伸びした気分で過ごせる横長タイプに。隣接する洋室は書斎にしたり、引戸を開けてリビングと一体空間にしたりと、シーンに応じて自由自在に。

A


引戸を開放すれば
LDKと一体的に使える
洋室

B

洋室を移動し、広さを
拡張した横長のリ
ビング・ダイニング

C

変更したリビング・ダイ
ニングにクロゼット
を3つ新設

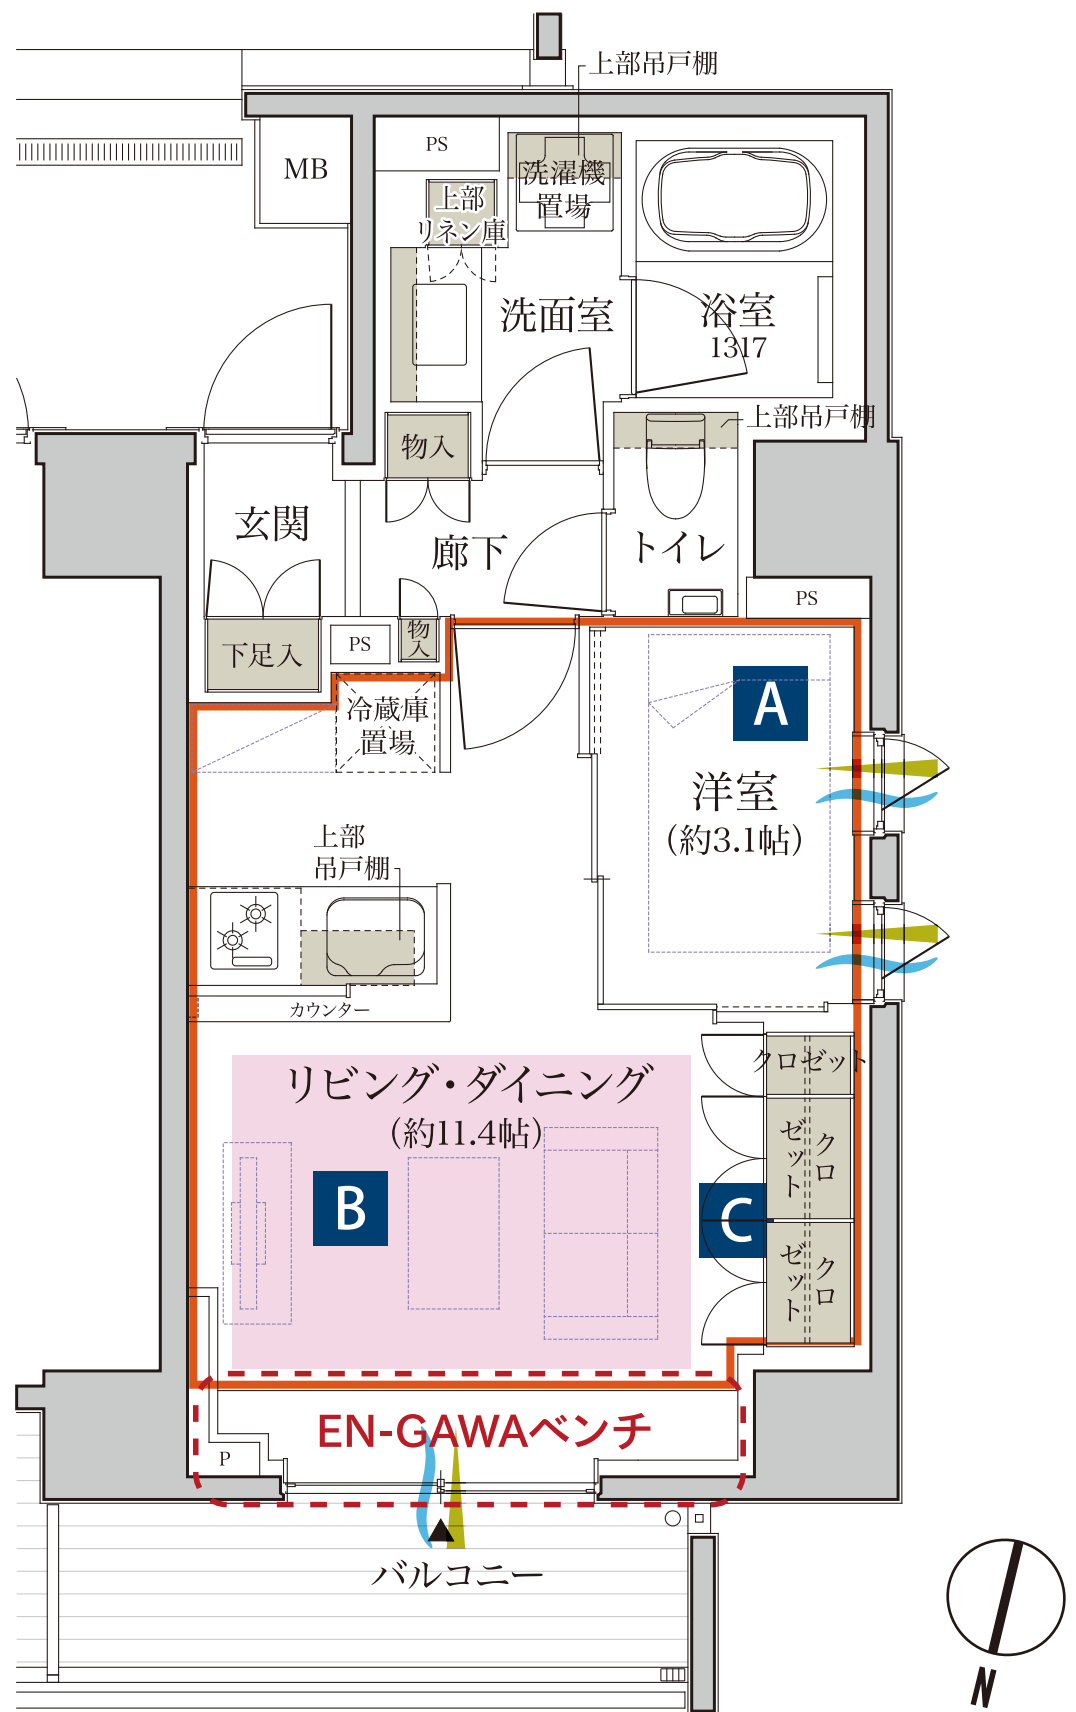

凡例

~ : 通風
 ▶ : 採光
 : 床暖房
 : 収納
 : メニュープランによる変更範囲