
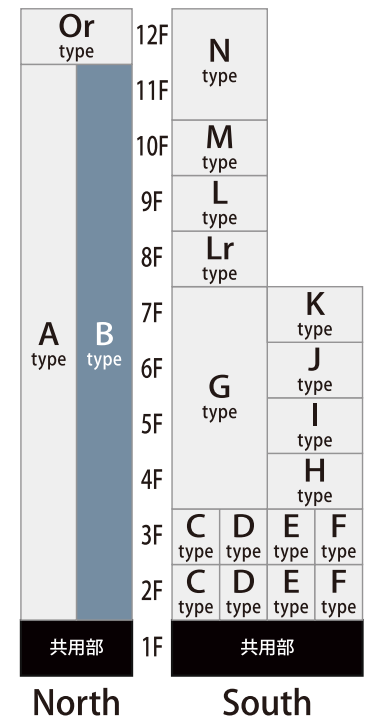


1LDK+WIC : Type B

専有面積 / **40.01m²** (約12.10坪)
 バルコニー面積 / 6.02m² (約 1.82坪) [3-11階]
 6.53m² (約 1.97坪) [2階]

▼タイプ位置図

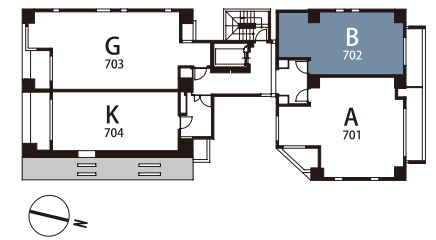

MENU PLAN 3 STUDIO+WIC+SIC

大きなワンルームで仲間との集いを愉しみたい方へ。


友人を呼んで愉しめるSTUDIOのような場が欲しいから。モノづくりなど一緒に何でもできるよう、間仕切りをなくしひとつの大空間に。

A

40m²プランでは貴重なウォークインクロゼットとシューズインクロークの併設

B

キッチンをコーナー側に移動し、約14.7帖の広々とした一体空間に

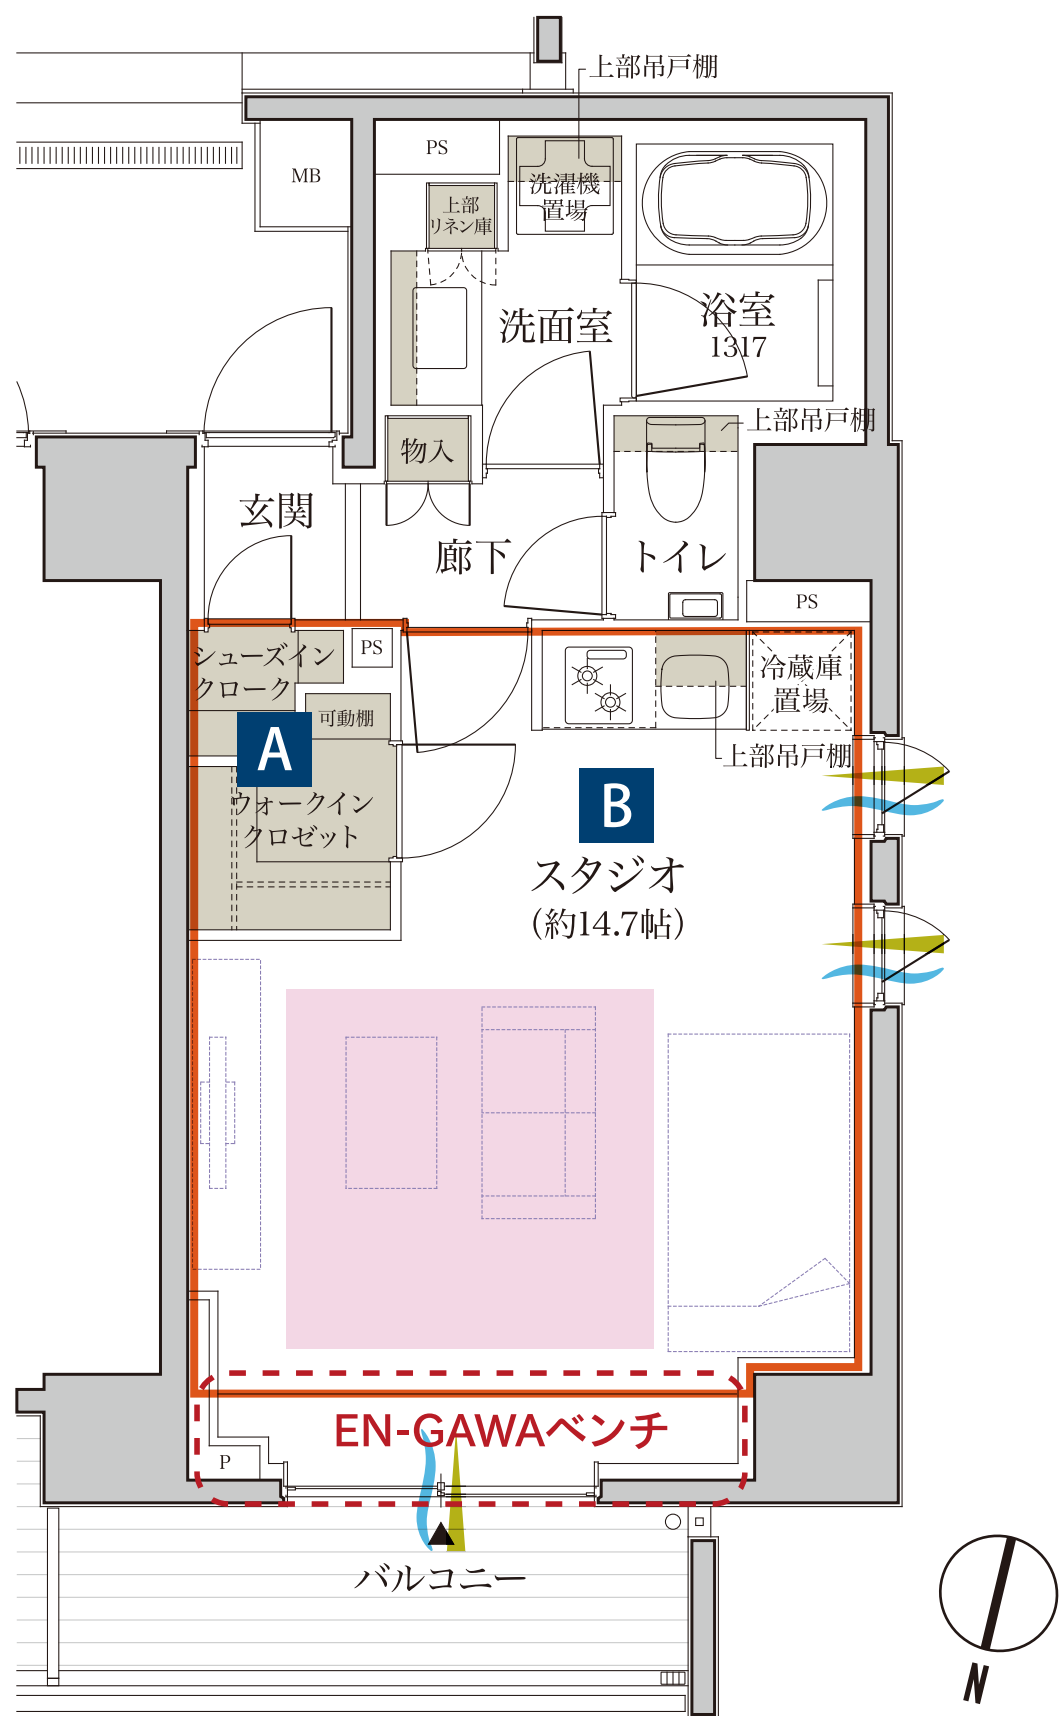

凡例

~ : 通風
 → : 採光
 : 床暖房
 : 収納
 : メニュープランによる変更範囲