


2LDK+N+WTC : Type G

専有面積 / **62.40m²** (約18.87坪)
 バルコニー面積 / 5.96m² (約 1.80坪)
 サービスバルコニー面積 / 1.42m² (約 0.42坪)

▼タイプ位置図

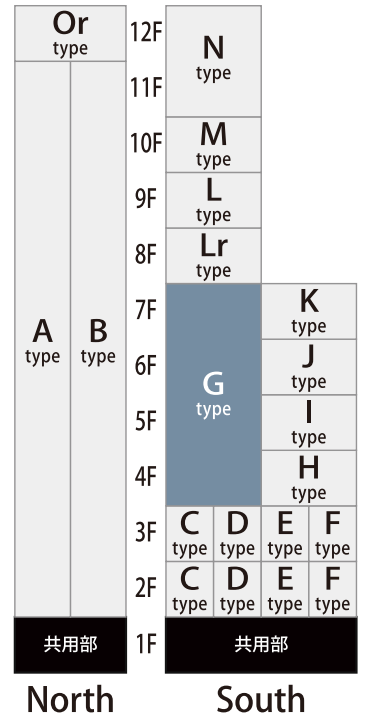

MENU PLAN 2 2LDK+N+ワークスペース

個の時間もコミュニケーションも大切にしたい家族へ。

自分だけの空間を大事にしながら、家族の時間も増やしたい間取り。キッチンから見える場所にワークスペースを設けて仕事や勉強などに利用可能な空間に。

A



約2.3帖のワークスペースは書斎や趣味の間、または家事コーナーやスタディコーナーとしても幅広く活用可能に

B

洋室(2)をあえてミニマムなベッドルームにすることで、リビング・ダイニングを家族がいちばん長く過ごす集いの場に

C

ウォークスルークロゼットの代わりにクロゼットを3つ新設

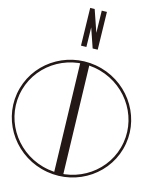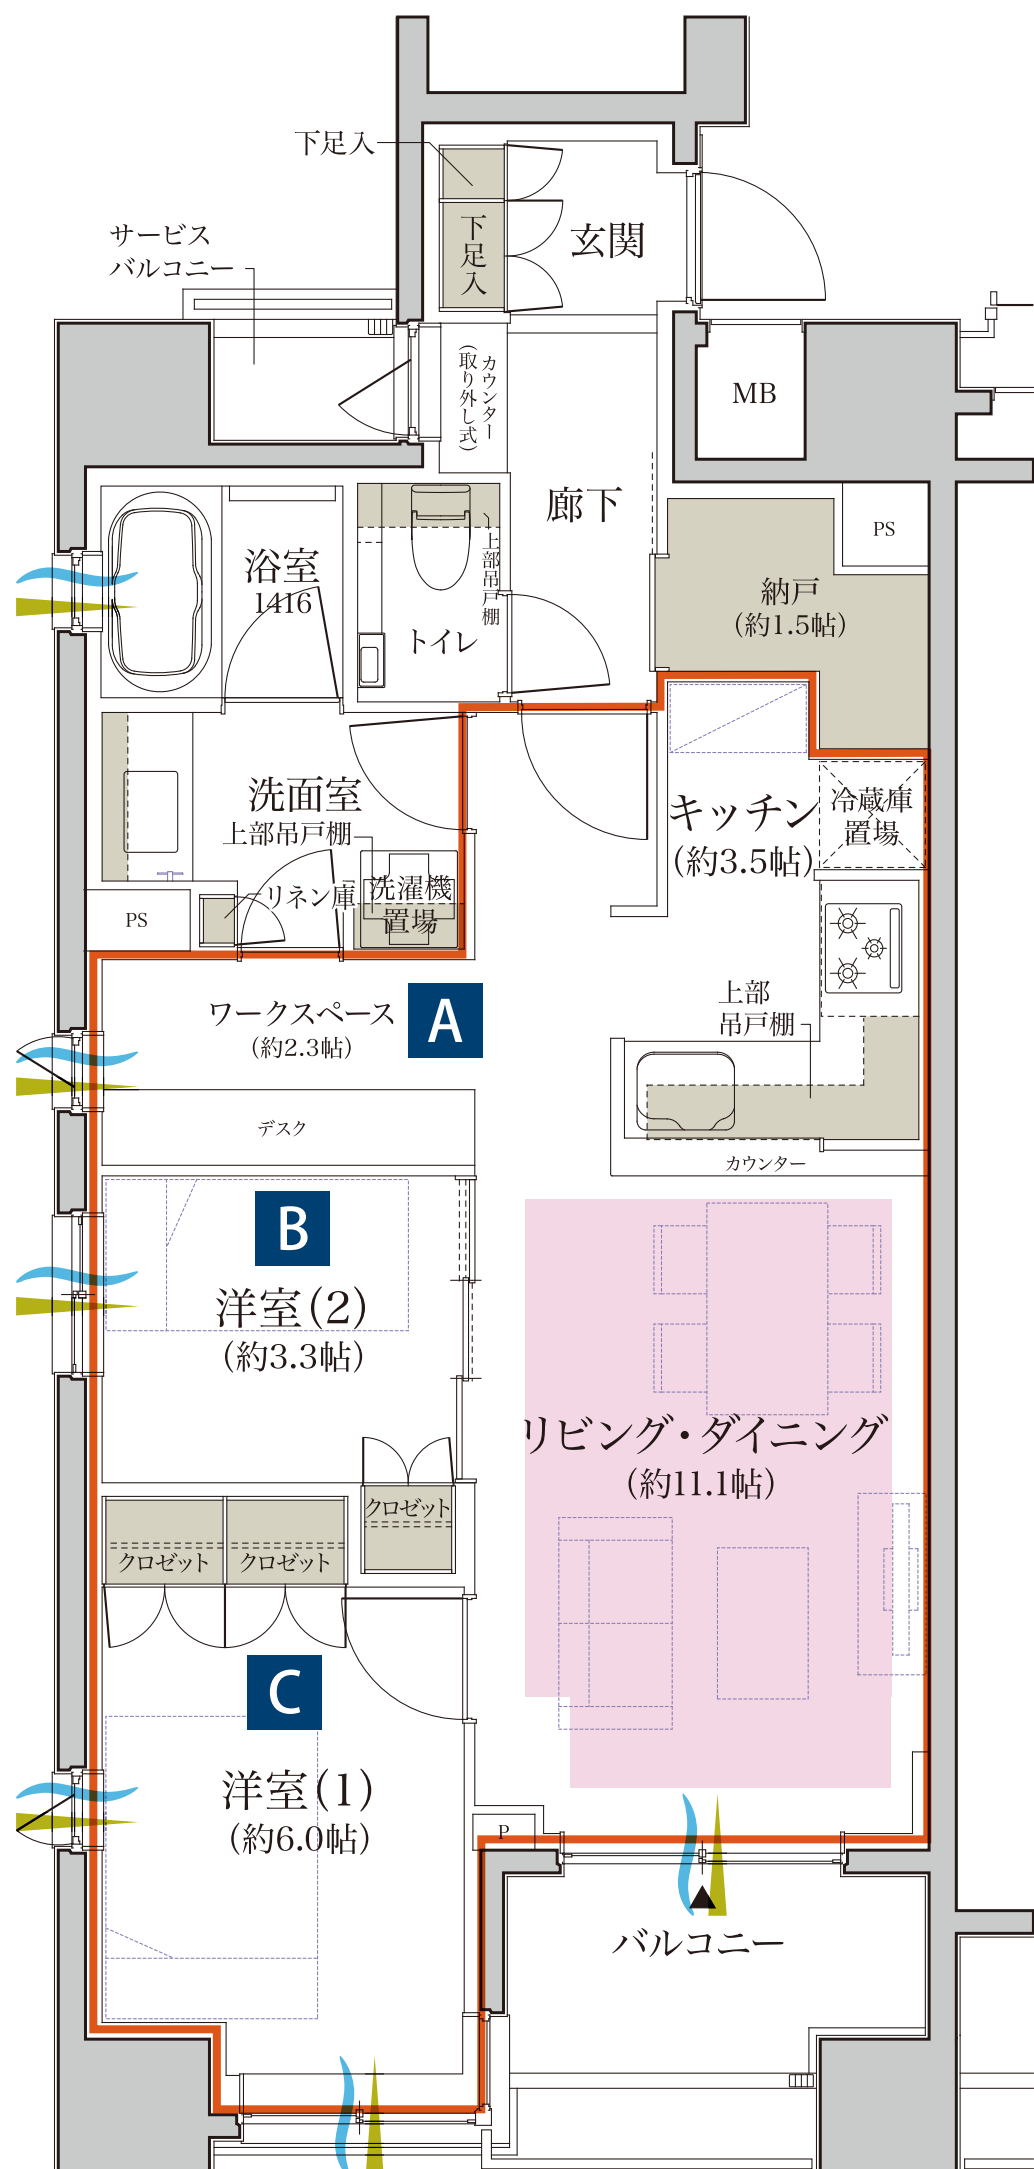

凡例

- : 通風
- : 採光
- : 床暖房
- : 収納
- : メニュープランによる変更範囲