



# 2LDK+N+WTC : Type G

専有面積 / **62.40m<sup>2</sup>** (約18.87坪)

バルコニー面積 / 5.96m<sup>2</sup> (約 1.80坪)

サービスバルコニー面積 / 1.42m<sup>2</sup> (約 0.42坪)

▼タイプ位置図

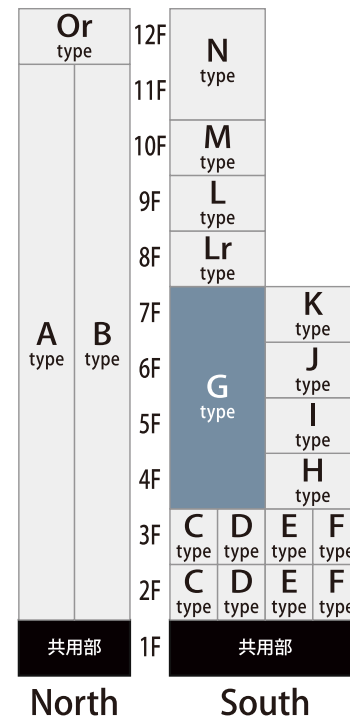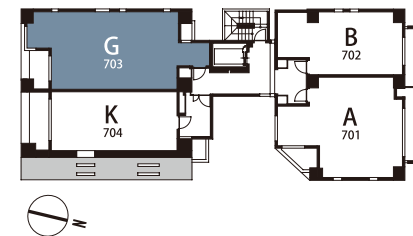

## MENU PLAN 3 STUDIO+N+WTC

大きなワンルームで仲間との時間を堪能したい方へ。

欲しかったのは、友人が心地よく集まれるSTUDIOのような場。料理やパーティーなど一緒に何でも楽しめるよう、間仕切りをなくしひとつの大空間に。

A


キッチンを移動し、開放感あるアイランドキッチンに変更

B

配置場所を変更し拡張したウォークスルークロゼットは洗面室とスタジオからアクセス可能

C

下部収納を備えた使い勝手のよいL型カウンターやクロゼットを新設

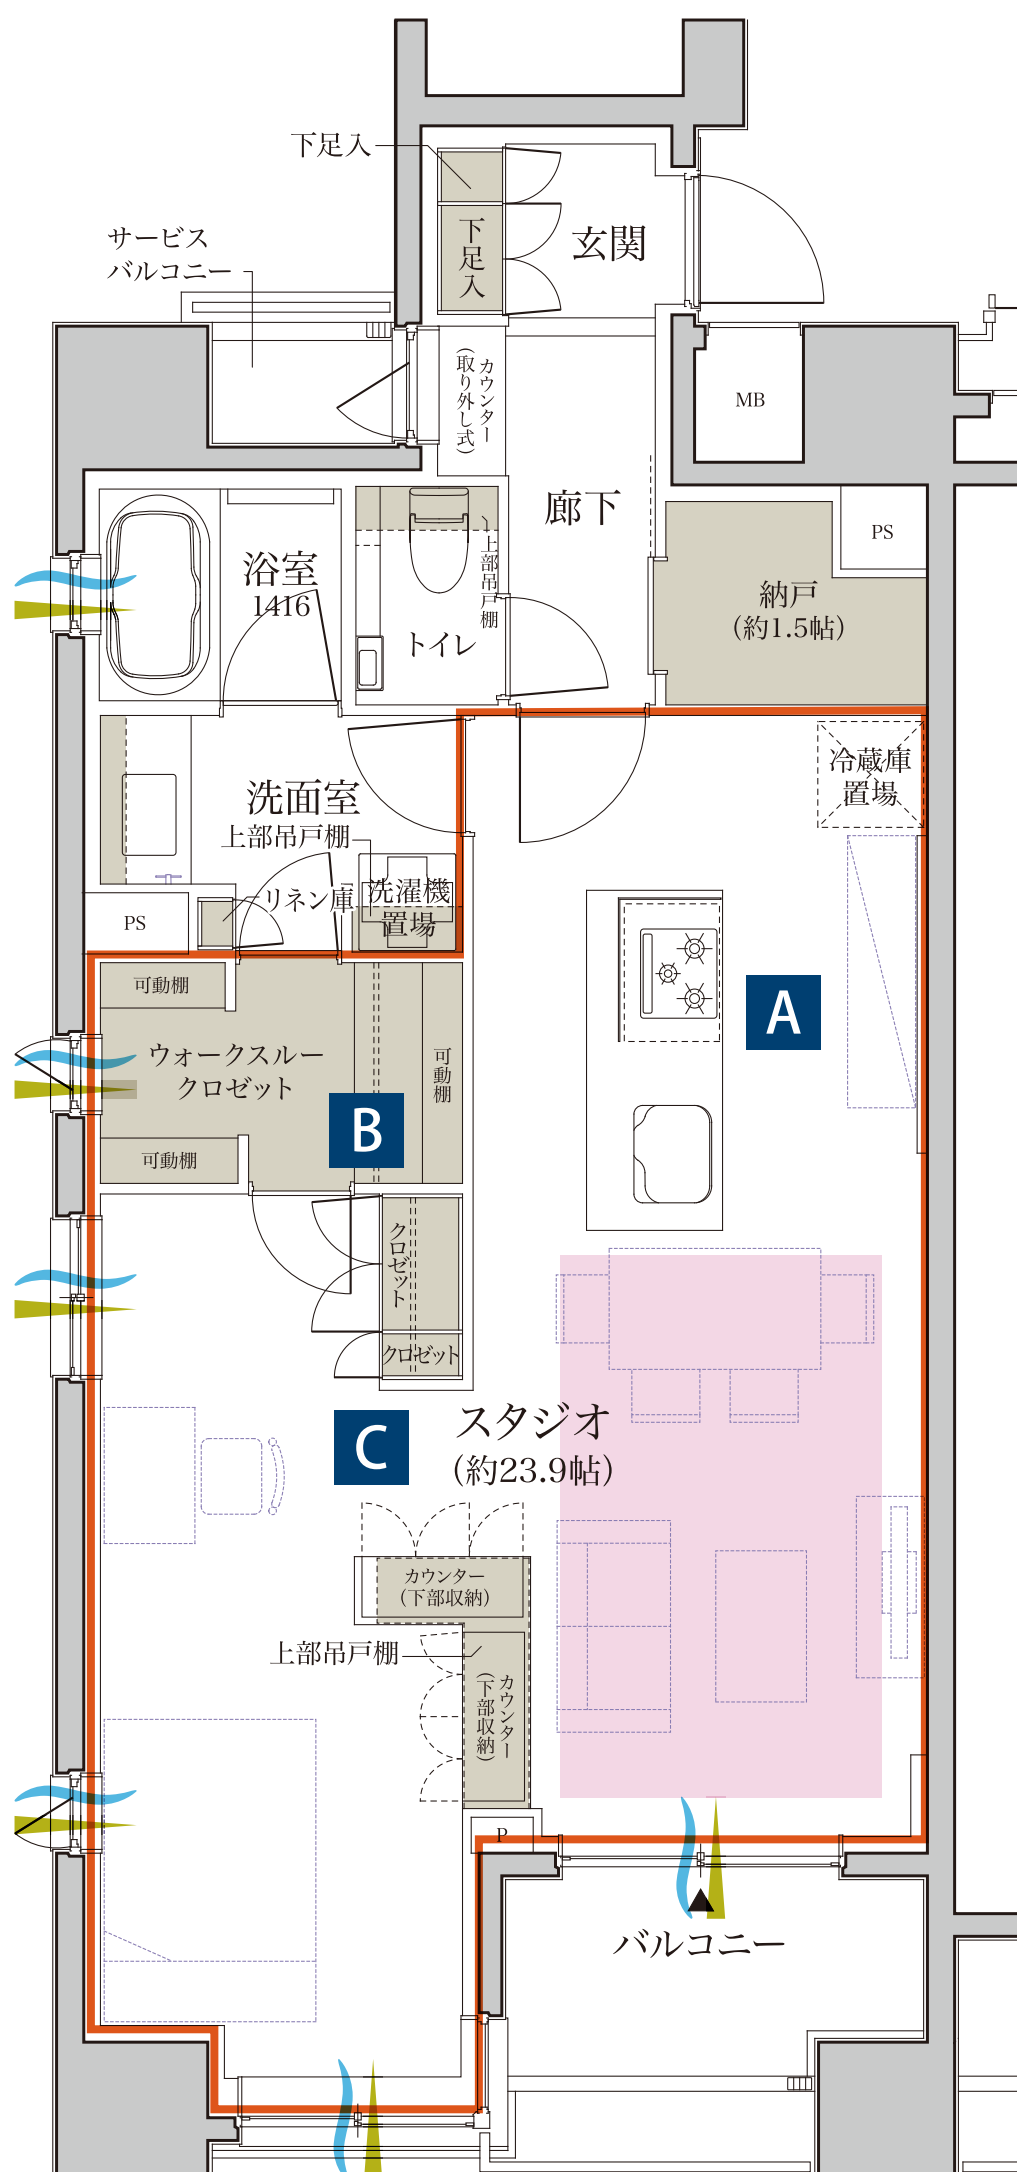

凡例

~ : 通風   
 ▶ : 採光   
  : 床暖房   
  : 収納   
  : メニュープランによる変更範囲