



# 2LDK+N+WTC : Type G

専有面積 / **62.40m<sup>2</sup>** (約18.87坪)

バルコニー面積 / 5.96m<sup>2</sup> (約 1.80坪)

サービスバルコニー面積 / 1.42m<sup>2</sup> (約 0.42坪)

▼タイプ位置図

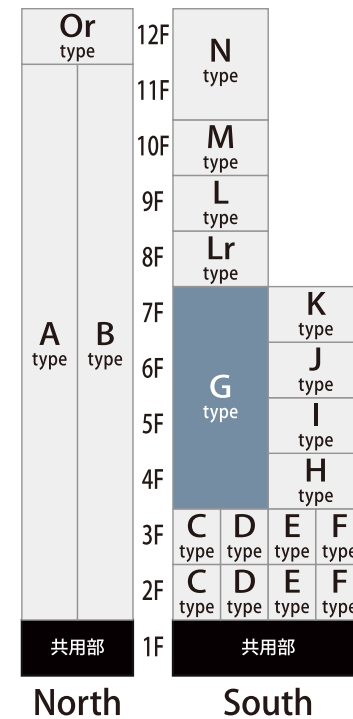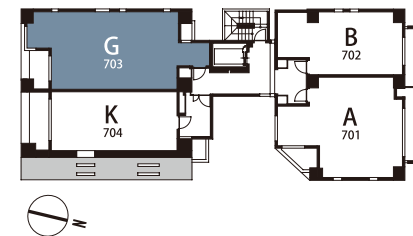

## MENU PLAN 4 1LDK+N+WIC

リビング・ダイニングに広さと開放感を求める方へ。


いちばんのこだわりは、伸び伸びゆったりと寛ぐことができるプライベート空間。洋服やかさばる物も収納できるウォークインクローゼットでお部屋もスッキリ。

A

洋室(2)をなくして大きく拡張した約16.0帖のリビング・ダイニング

B

主寝室は十分な収納量を確保したウォークインクローゼットに変更

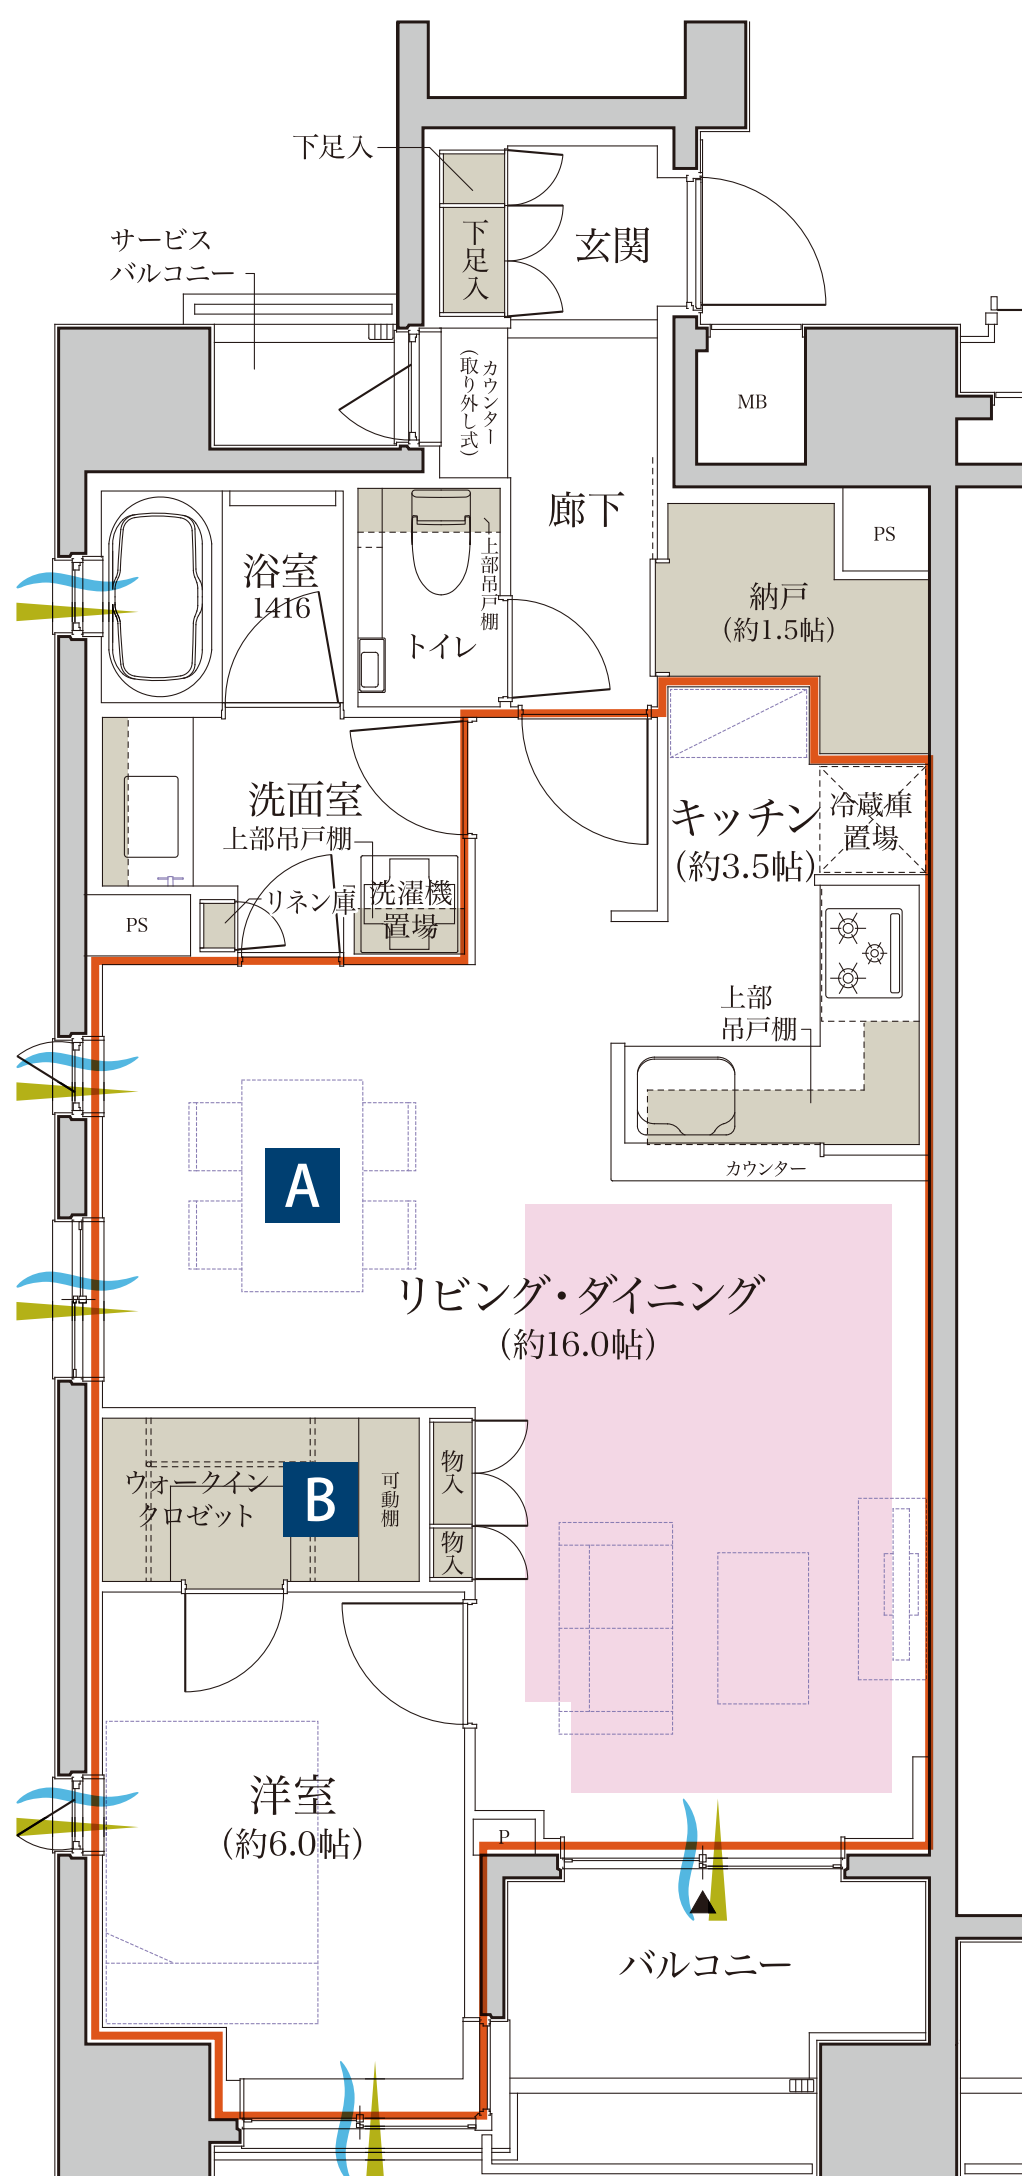

凡例

: 通風
 : 採光
 : 床暖房
 : 収納
 : メニュープランによる変更範囲

