


2LDK+N+WTC : Type G

専有面積 / **62.40m²** (約18.87坪)


バルコニー面積 / 5.96m² (約 1.80坪)

サービスバルコニー面積 / 1.42m² (約 0.42坪)

- 60m²超・2LDK南西角住戸プラン。
- 南側の窓にハイサッシ(約2.2m)を採用。明るく開放感のあるLDに。
- 2つの洋室からアクセス可能なウォークスルークロゼット。
- 普段使わない物も収納できる約1.5帖の納戸。
- 洗面室を2WAYとし、水廻りの動線に配慮。

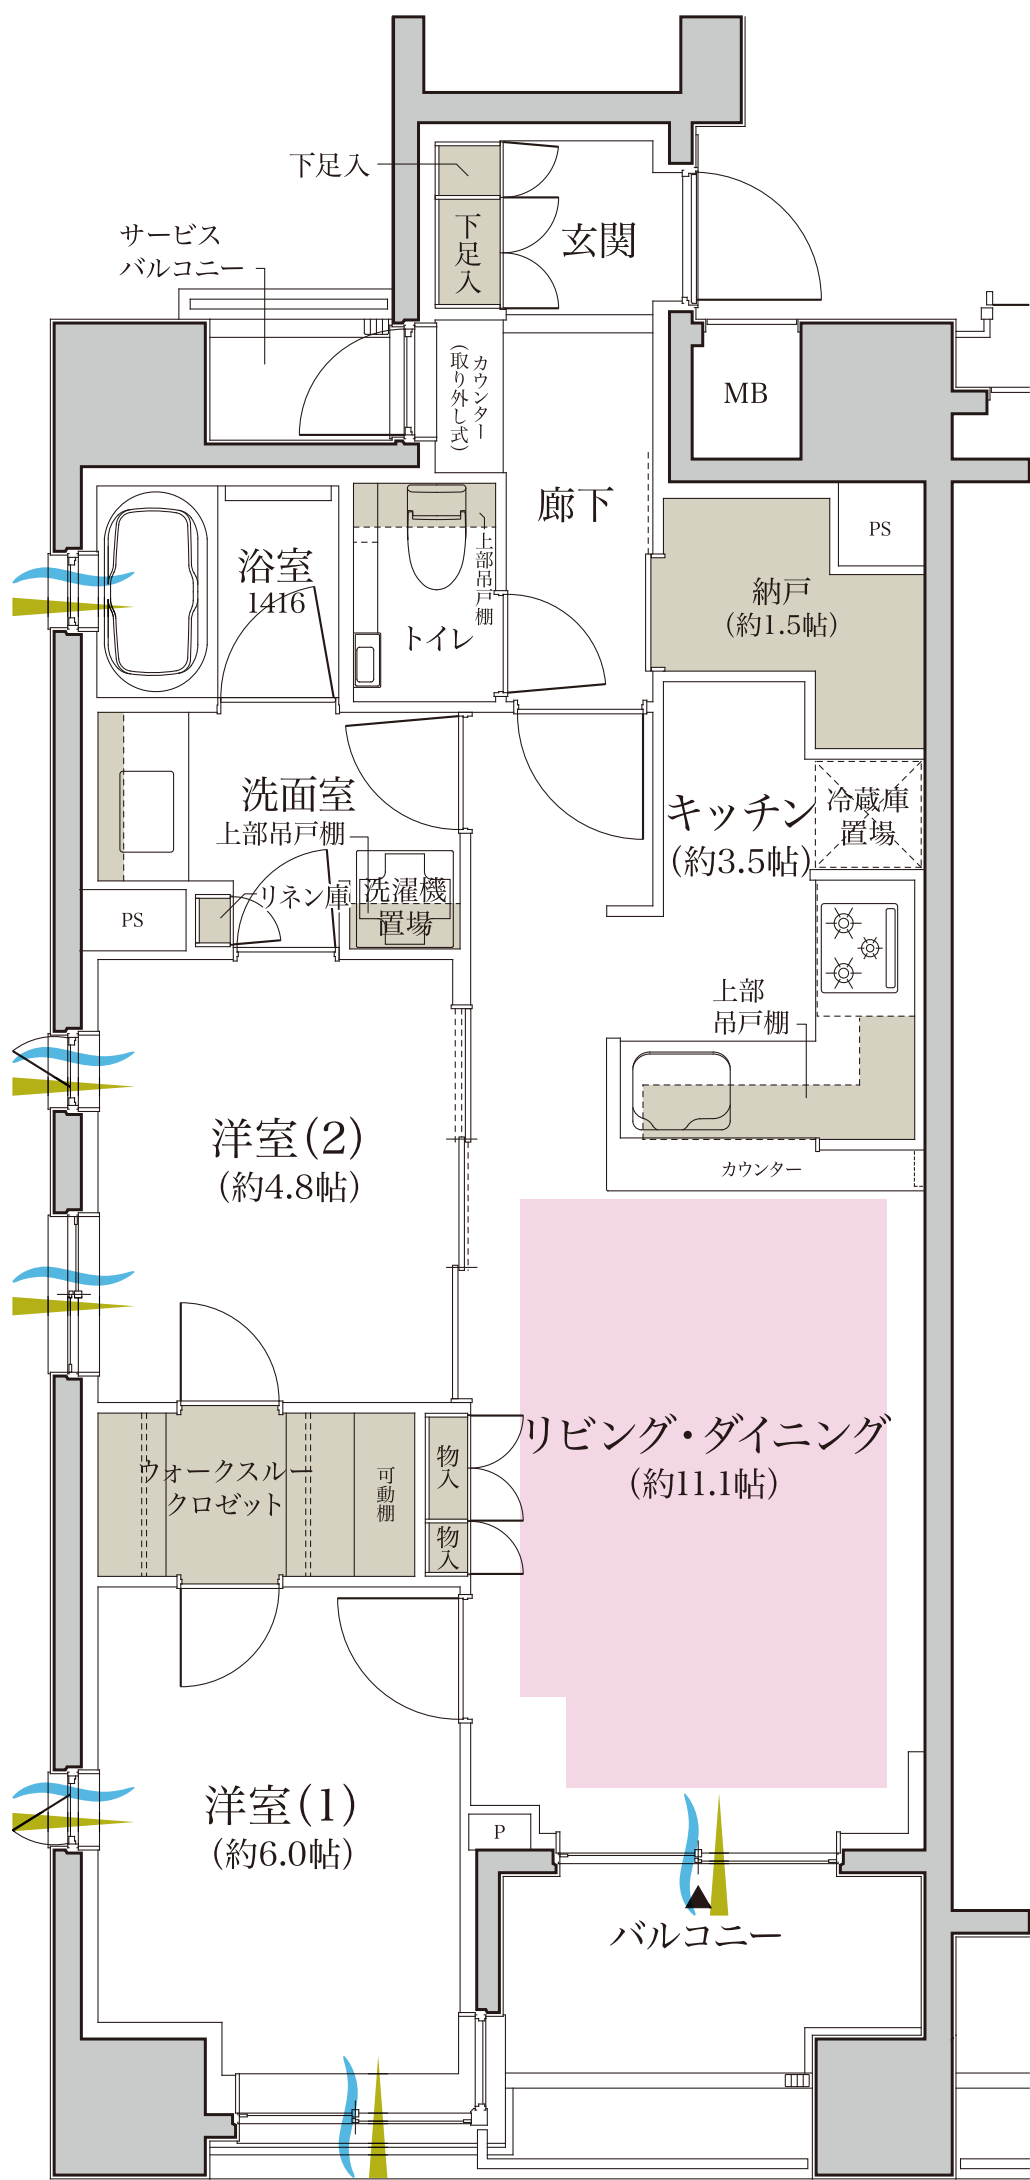

▼タイプ位置図

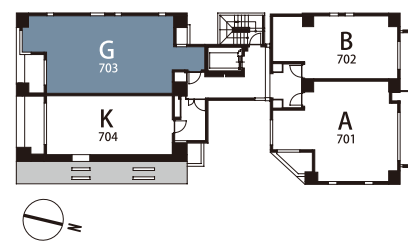

Or type	12F	N type			
	11F	M type			
	10F	L type			
	9F	Lr type			
	8F	A type	B type	G type	
	7F			K type	J type
	6F			I type	H type
	5F			C type	D type
	4F			E type	F type
	3F			C type	D type
	2F			E type	F type
	1F	共用部		共用部	
North		South			



凡例

- : 通風
- : 採光
- : 床暖房
- : 収納
- : メニュープランによる変更範囲