


3LDK+2WIC+SIC : Type Or

専有面積 / **81.58m²** (約24.67坪)


バルコニー面積 / 3.23m² (約 0.97坪)

ルーフバルコニー面積 / 14.38m² (約 4.34坪)

- 4面開口による、採光・通風に優れた最上階・ルーフバルコニー付プラン。
- 2つのウォークインクローゼットとシューズインクローク、各所に設けた物入れにより、収納スペースを確保。
- LD隣接の洋室(3)の引戸を開けば約20.8帖の広々とした大空間に。
- リビング・ダイニングには天井カセット式エアコン及び天井高約2.7m(一部除く)を採用。

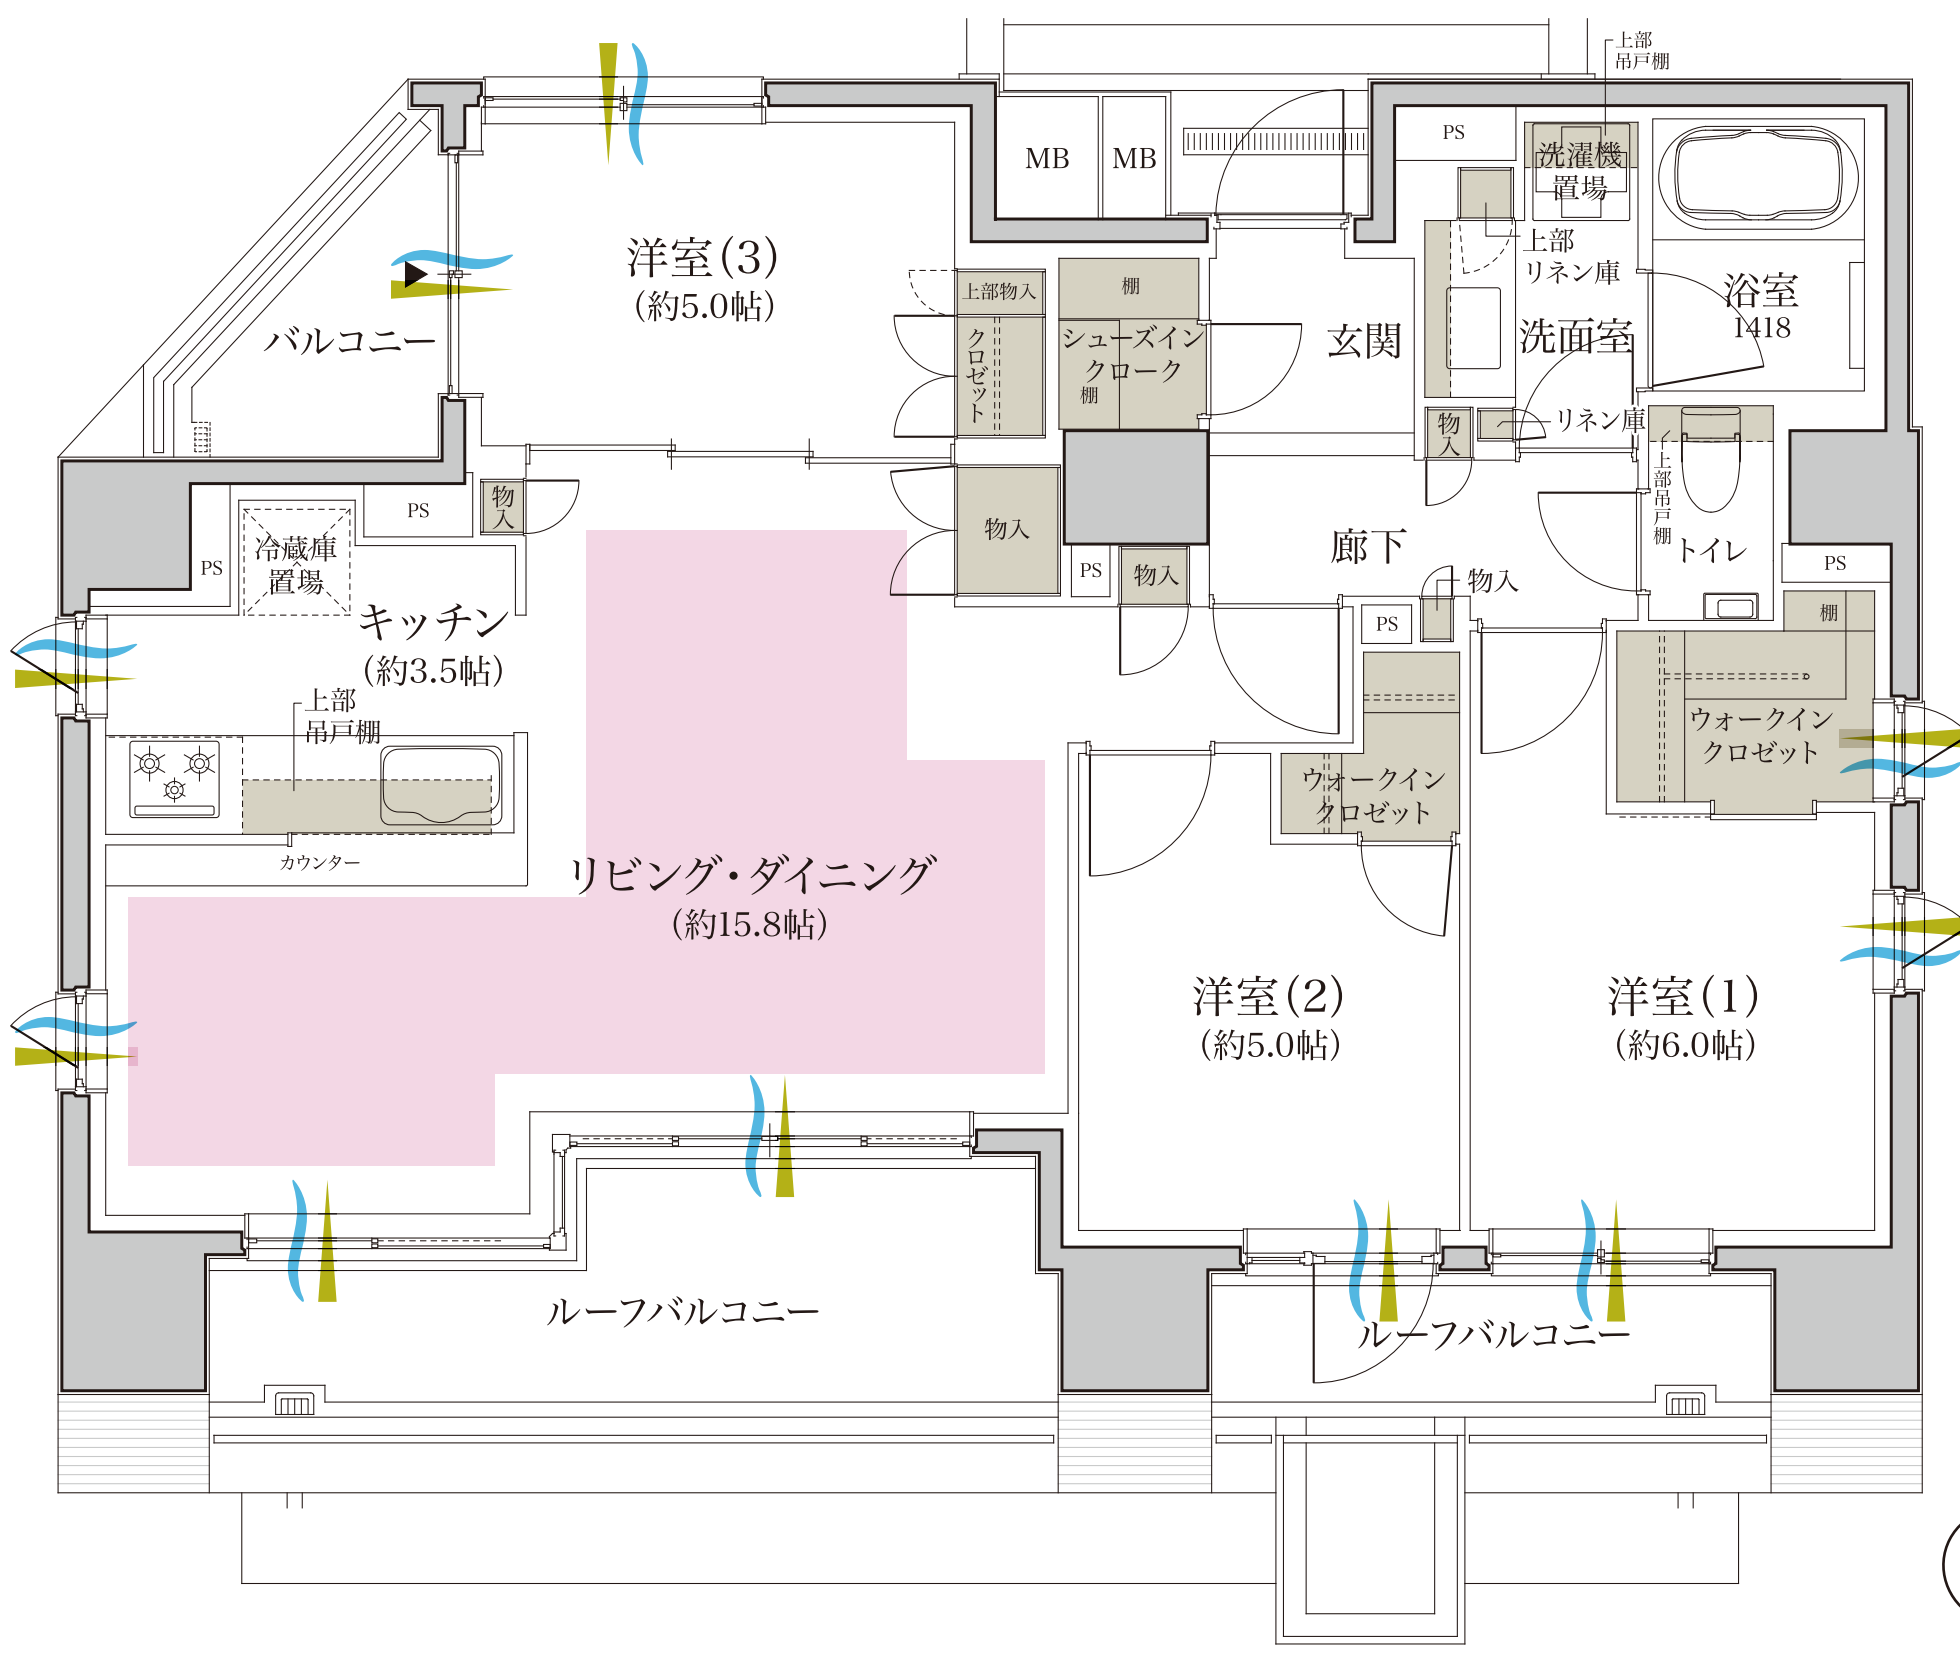

▼タイプ位置図

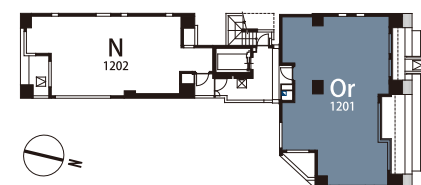

Or type	12F	N type	A type	B type	共用部		
	11F						
	10F	M type					
	9F	L type					
	8F	Lr type					
	7F	G type				K type	
	6F						J type
	5F						I type
	4F	H type					
	3F					C type	
	2F	D type				E type	F type
	1F	C type				D type	E type
	North	South					

凡例

- : 通風
- : 採光
- : 床暖房
- : 収納
- : メニュープランによる変更範囲