


1K+WIC : Type C



専有面積 / **26.77m²** (約8.09坪)

バルコニー面積 / 6.06m² (約 1.83坪)

- 採光・通風に優れた1K+ウォークインクローゼット・角住戸プラン。
- 南側の窓にハイサッシ(約2.2m)を採用。明るく開放感のある洋室に。
- 洋室にウォークインクローゼットを設置。

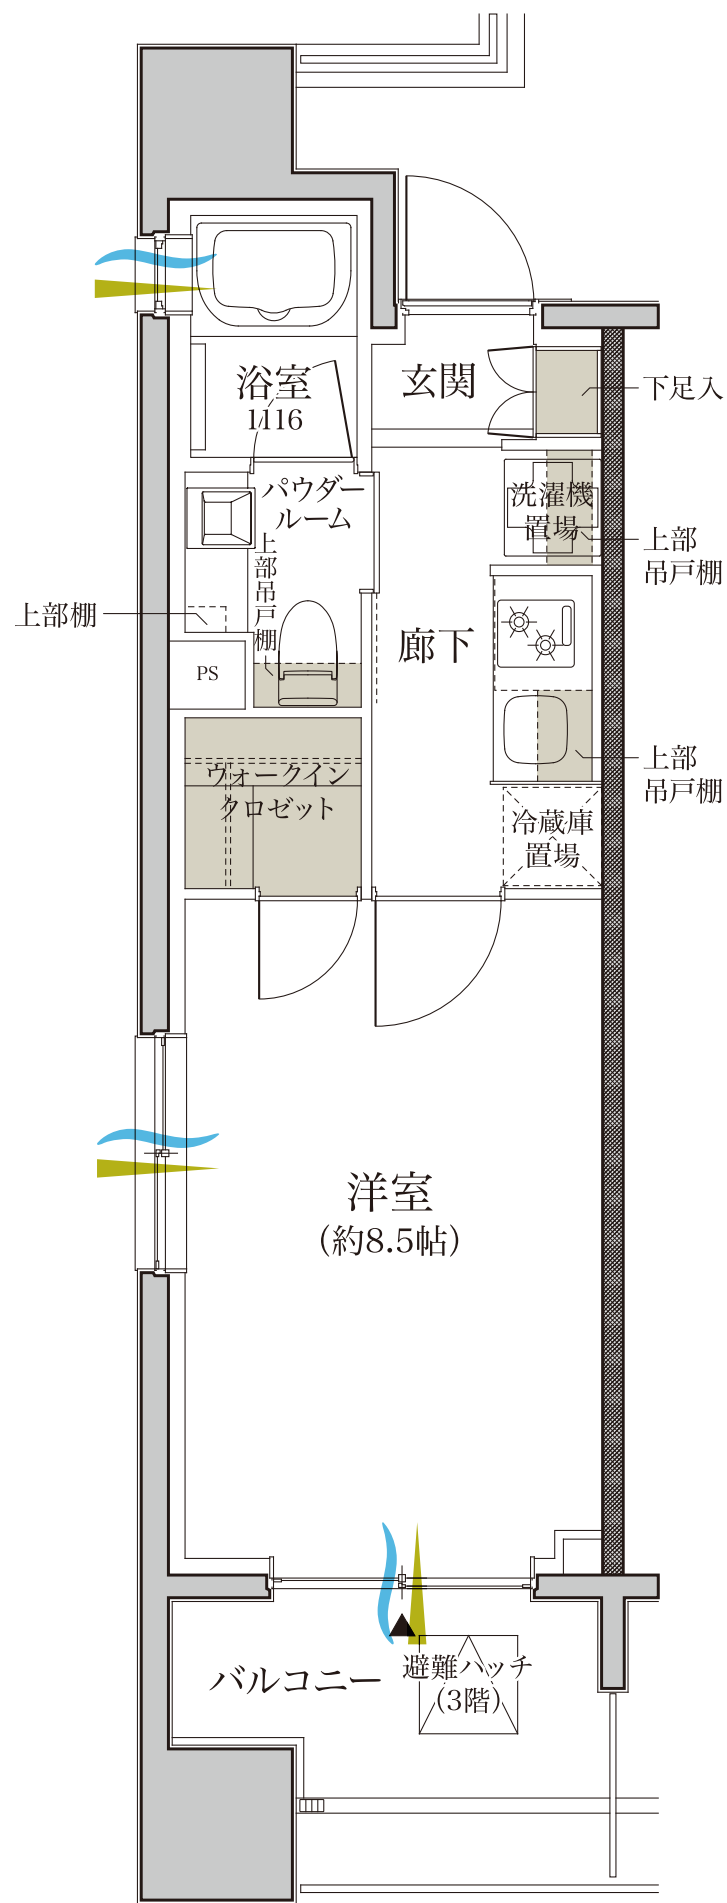

▼タイプ位置図

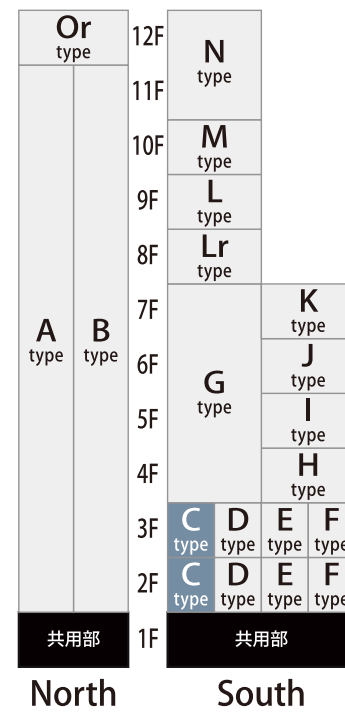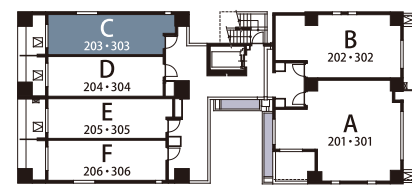

凡例

: 通風 : 採光 : 収納