


1K+WIC : Type E



専有面積 / **26.51 m²** (約8.01坪)

バルコニー面積 / 6.00 m² (約 1.81坪)

- 水廻りの動線がコンパクトな1K+ウォークインクローゼット付プラン。
- 南側の窓にハイサッシ(約2.2m)を採用。明るく開放感のある洋室に。
- 洋室にウォークインクローゼットを設置。

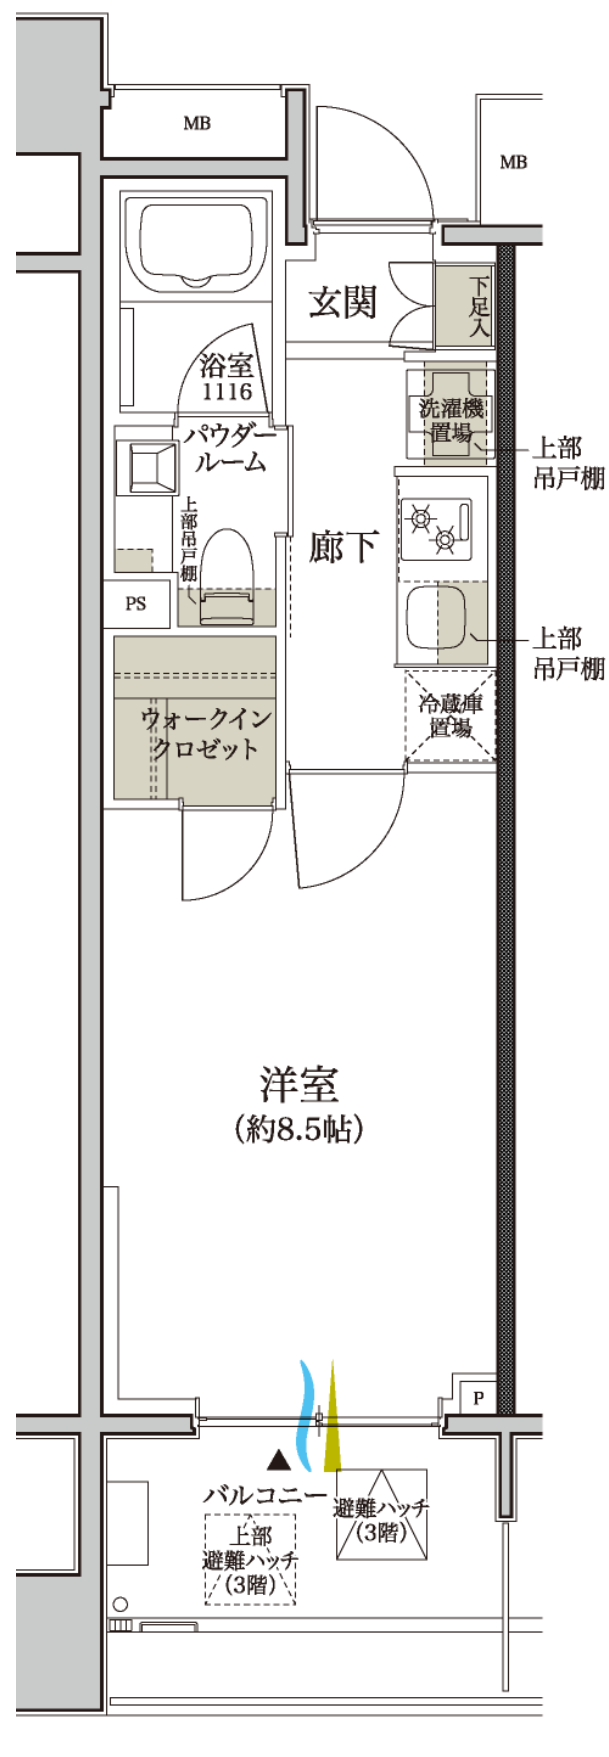

▼タイプ位置図

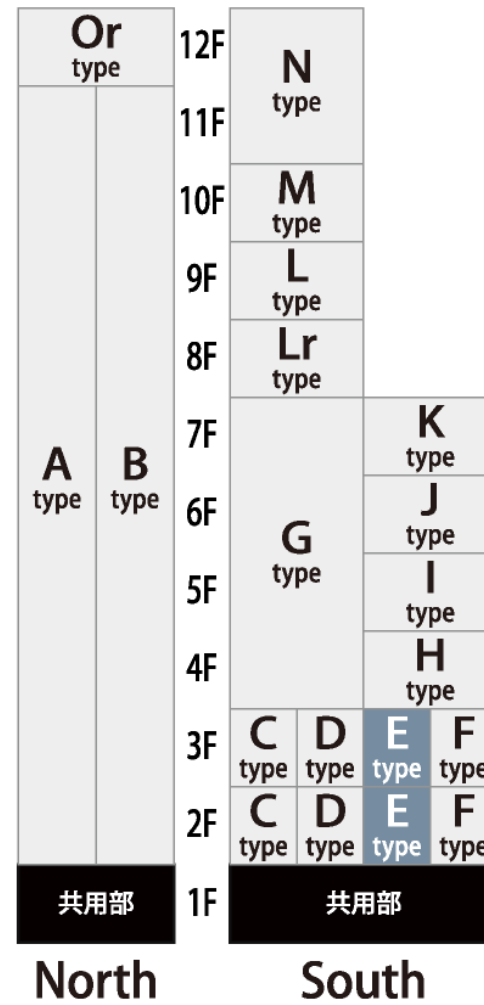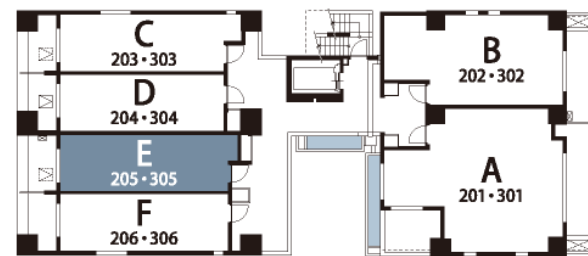

凡例

: 通風 : 採光 : 収納