


# 2LDK+WIC : Type I

専有面積 / **58.11m<sup>2</sup>** (約17.57坪)


バルコニー面積 / 14.75m<sup>2</sup> (約 4.46坪)

ポーチ面積 / 2.92m<sup>2</sup> (約 0.88坪)

- 3面開口の2LDK南東角住戸プラン。
- 南側の窓にハイサッシ(約2.2m)を採用。明るく開放感のあるLDに。
- 洋室(1)にウォークインクロゼットを設置。
- 洋室(2)の引戸を開けば約14.4帖の大空間に。

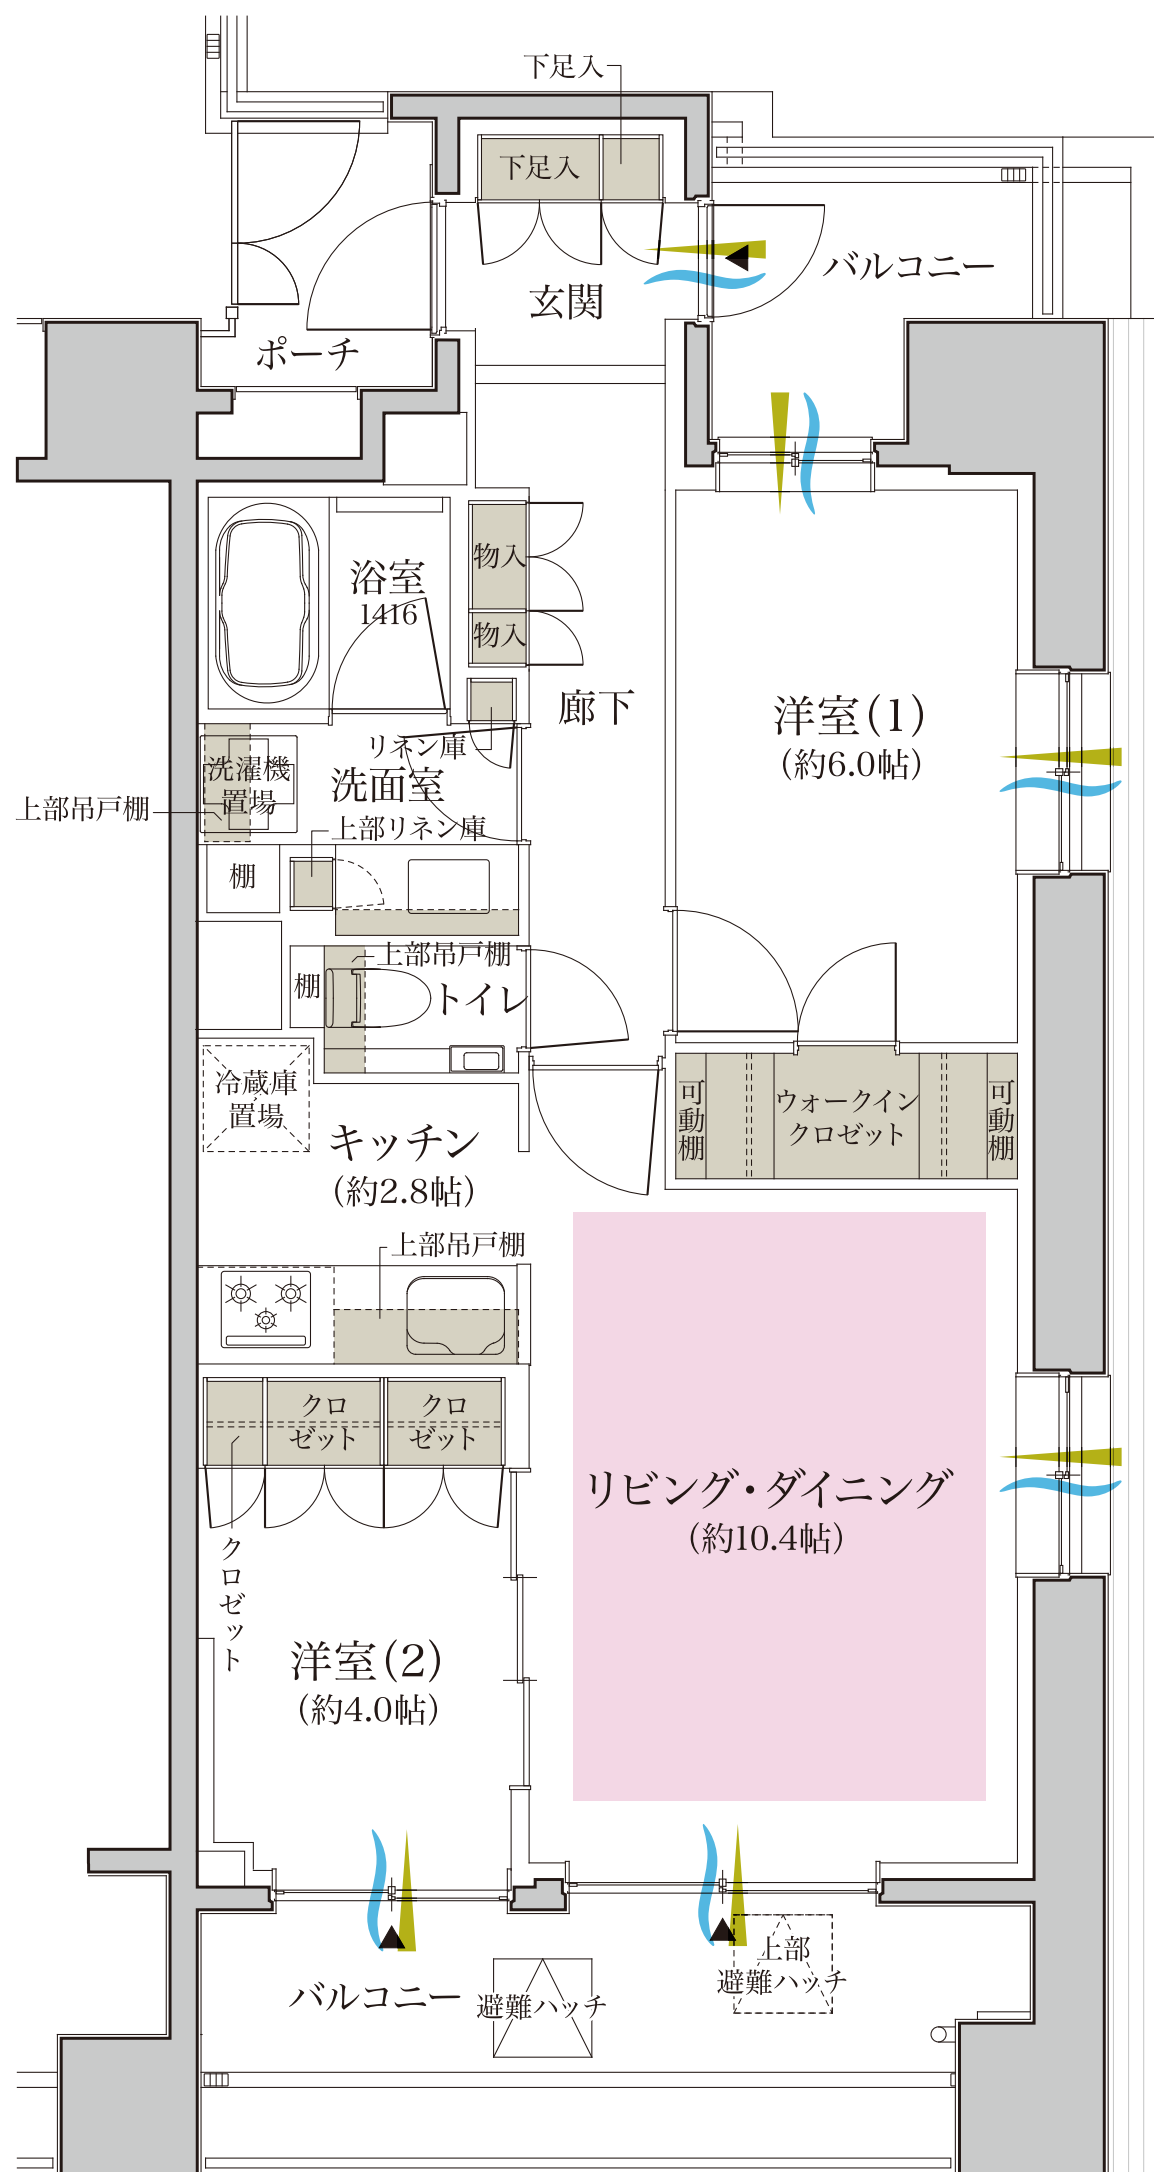

▼タイプ位置図

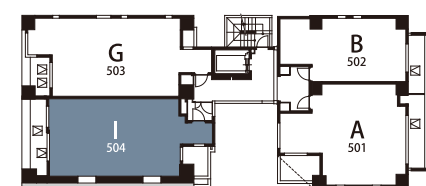

Or type	12F	N type			
	11F	M type			
A type	10F	L type			
	9F	Lr type			
B type	8F	K type			
	7F	J type			
G type	6F	I type			
	5F	H type			
C type	4F	C type	D type	E type	F type
	3F	C type	D type	E type	F type
共用部	2F	共用部			
	1F	共用部			

North

South

凡例

: 通風
 : 採光
 : 床暖房
 : 収納

