

3LDK+3WIC : Type M


専有面積 / **73.31m²** (約22.17坪)

バルコニー面積 / 12.61m² (約 3.81坪)


サービスバルコニー面積 / 1.42m² (約 0.42坪)

ポーチ面積 / 9.62m² (約 2.91坪)

- 南東角住戸プラン。エントランス前にはゆとりを生むポーチを。
- LD隣接の3つの洋室全てにウォークインクロゼット付。
- 洗面室を2WAYとし水廻りの動線に配慮。
- 南側の窓にハイサッシ(約2.2m)を採用。明るく開放感のあるLDに。

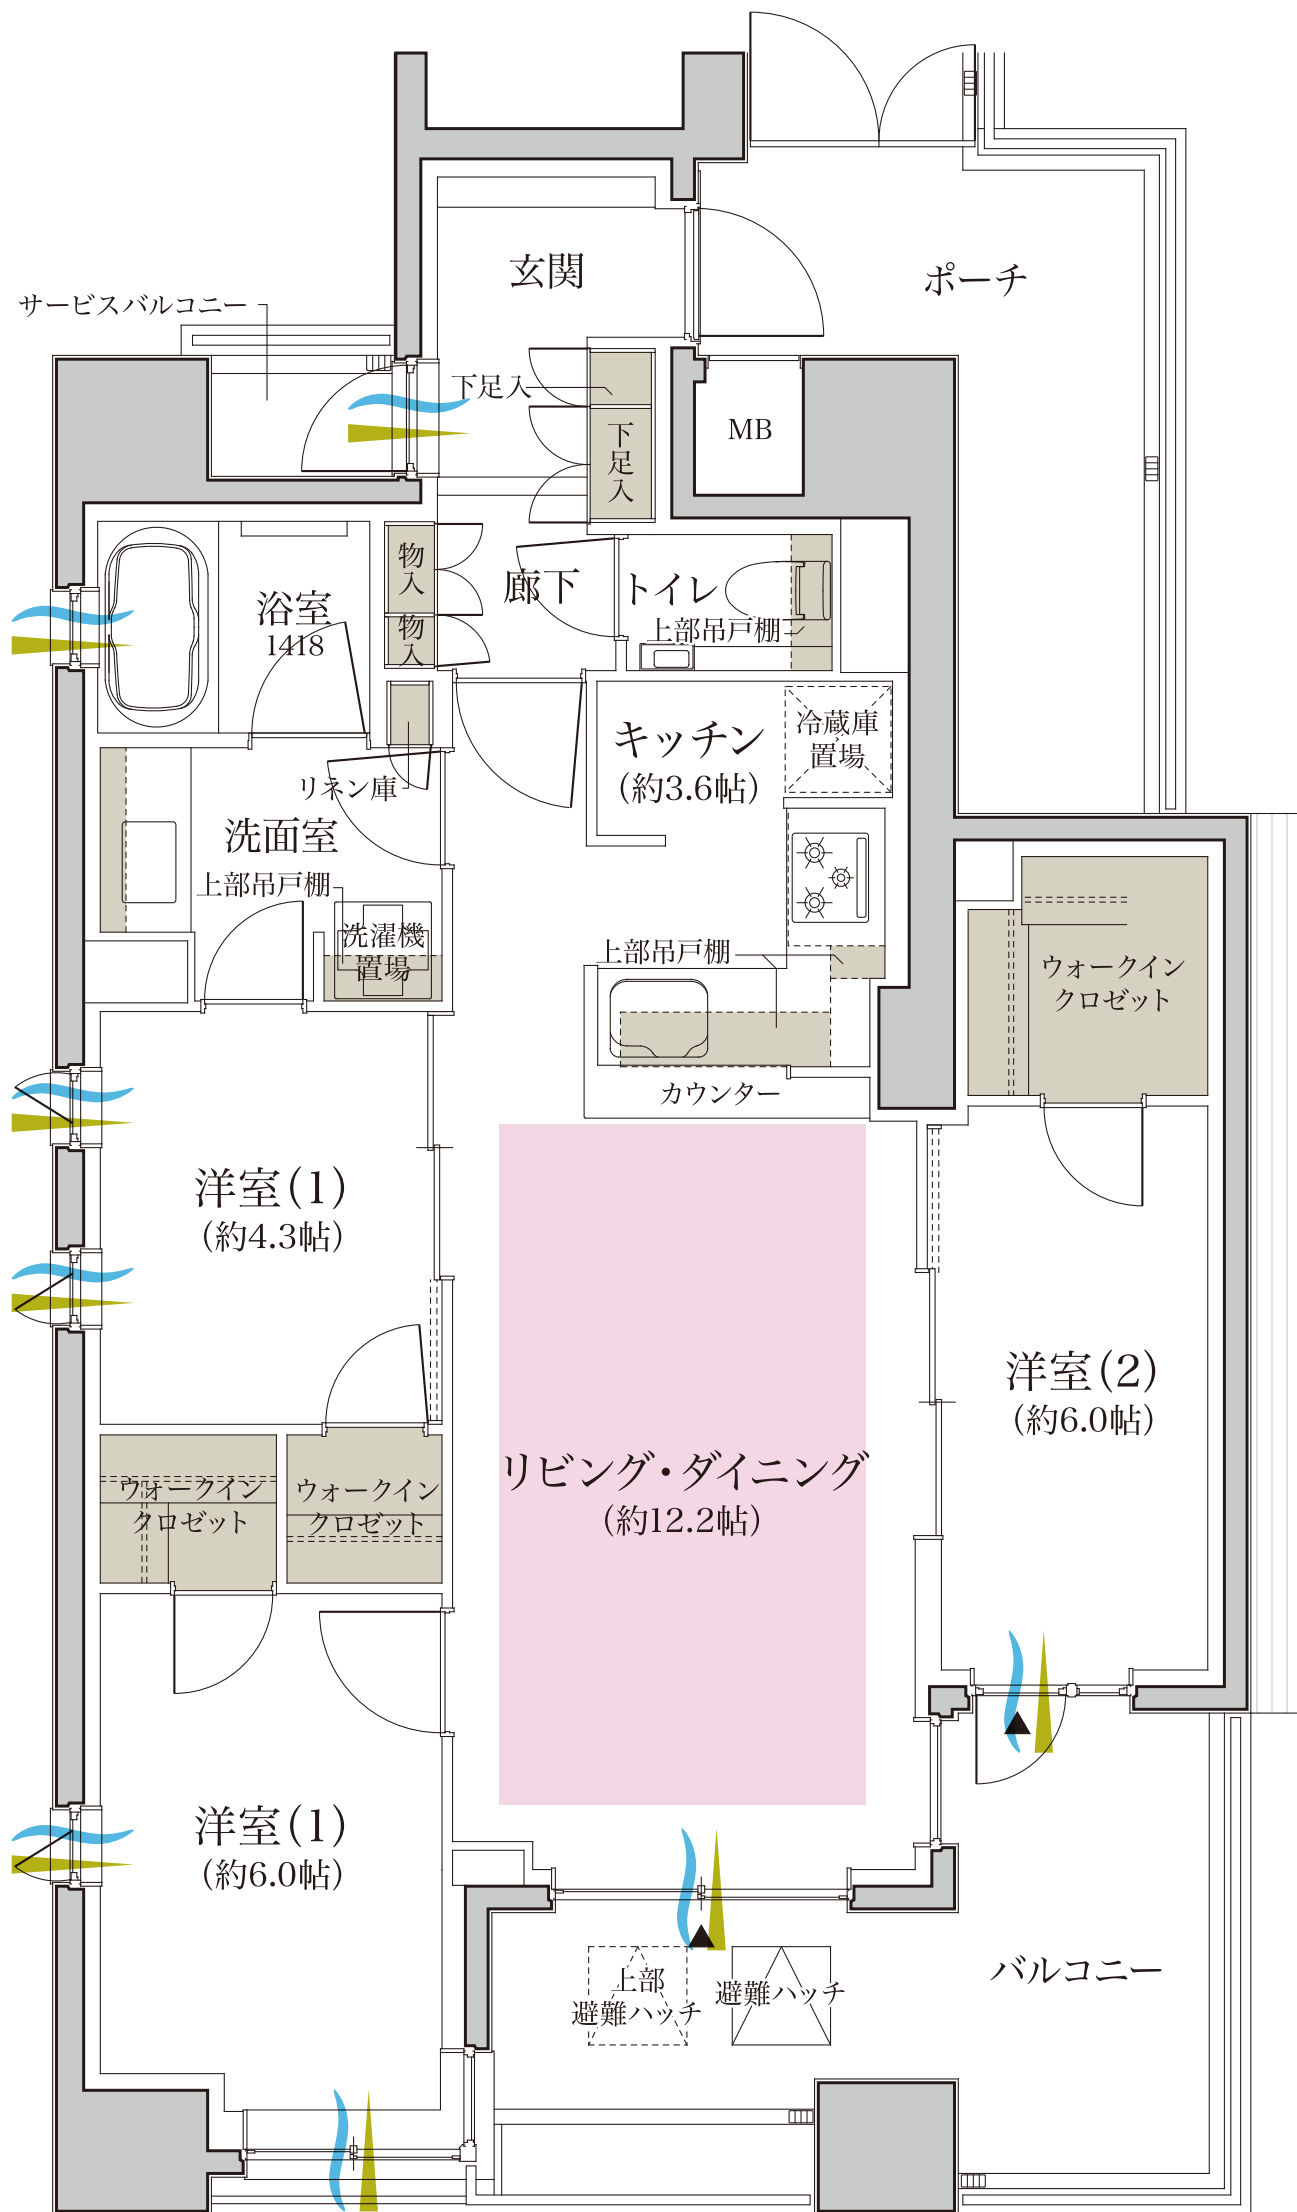

▼タイプ位置図

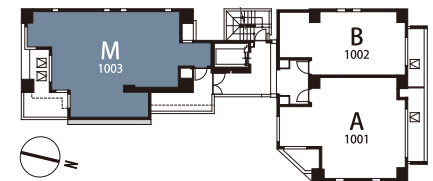

Or type	12F	N type			
	11F				
	10F	M type			
	9F	L type			
	8F	Lr type			
A type	7F	G type		K type	
	6F			J type	
	5F			I type	
	4F			H type	
B type	3F	C type	D type	E type	F type
	2F	C type	D type	E type	F type
共用部	1F	共用部			
		North	South		



凡例

→ : 通風
 → : 採光
 : 床暖房
 : 収納