

2LDK+WTC : Type N


専有面積 / **62.18m²** (約18.80坪)

バルコニー面積 / 5.96m² (約 1.80坪)


サービスバルコニー面積 / 1.42m² (約 0.42坪)

ポーチ面積 / 2.55m² (約 0.77坪)

- 62㎡超・2LDK南西角住戸プラン。
- 2つの洋室からアクセス可能なウォークスルークロゼット。
- 洗面室を2WAYとし、水廻りの動線に配慮。
- 南側の窓にハイサッシ(約2.2m)を採用(※最上階は除く)。明るく開放感のあるLDに。

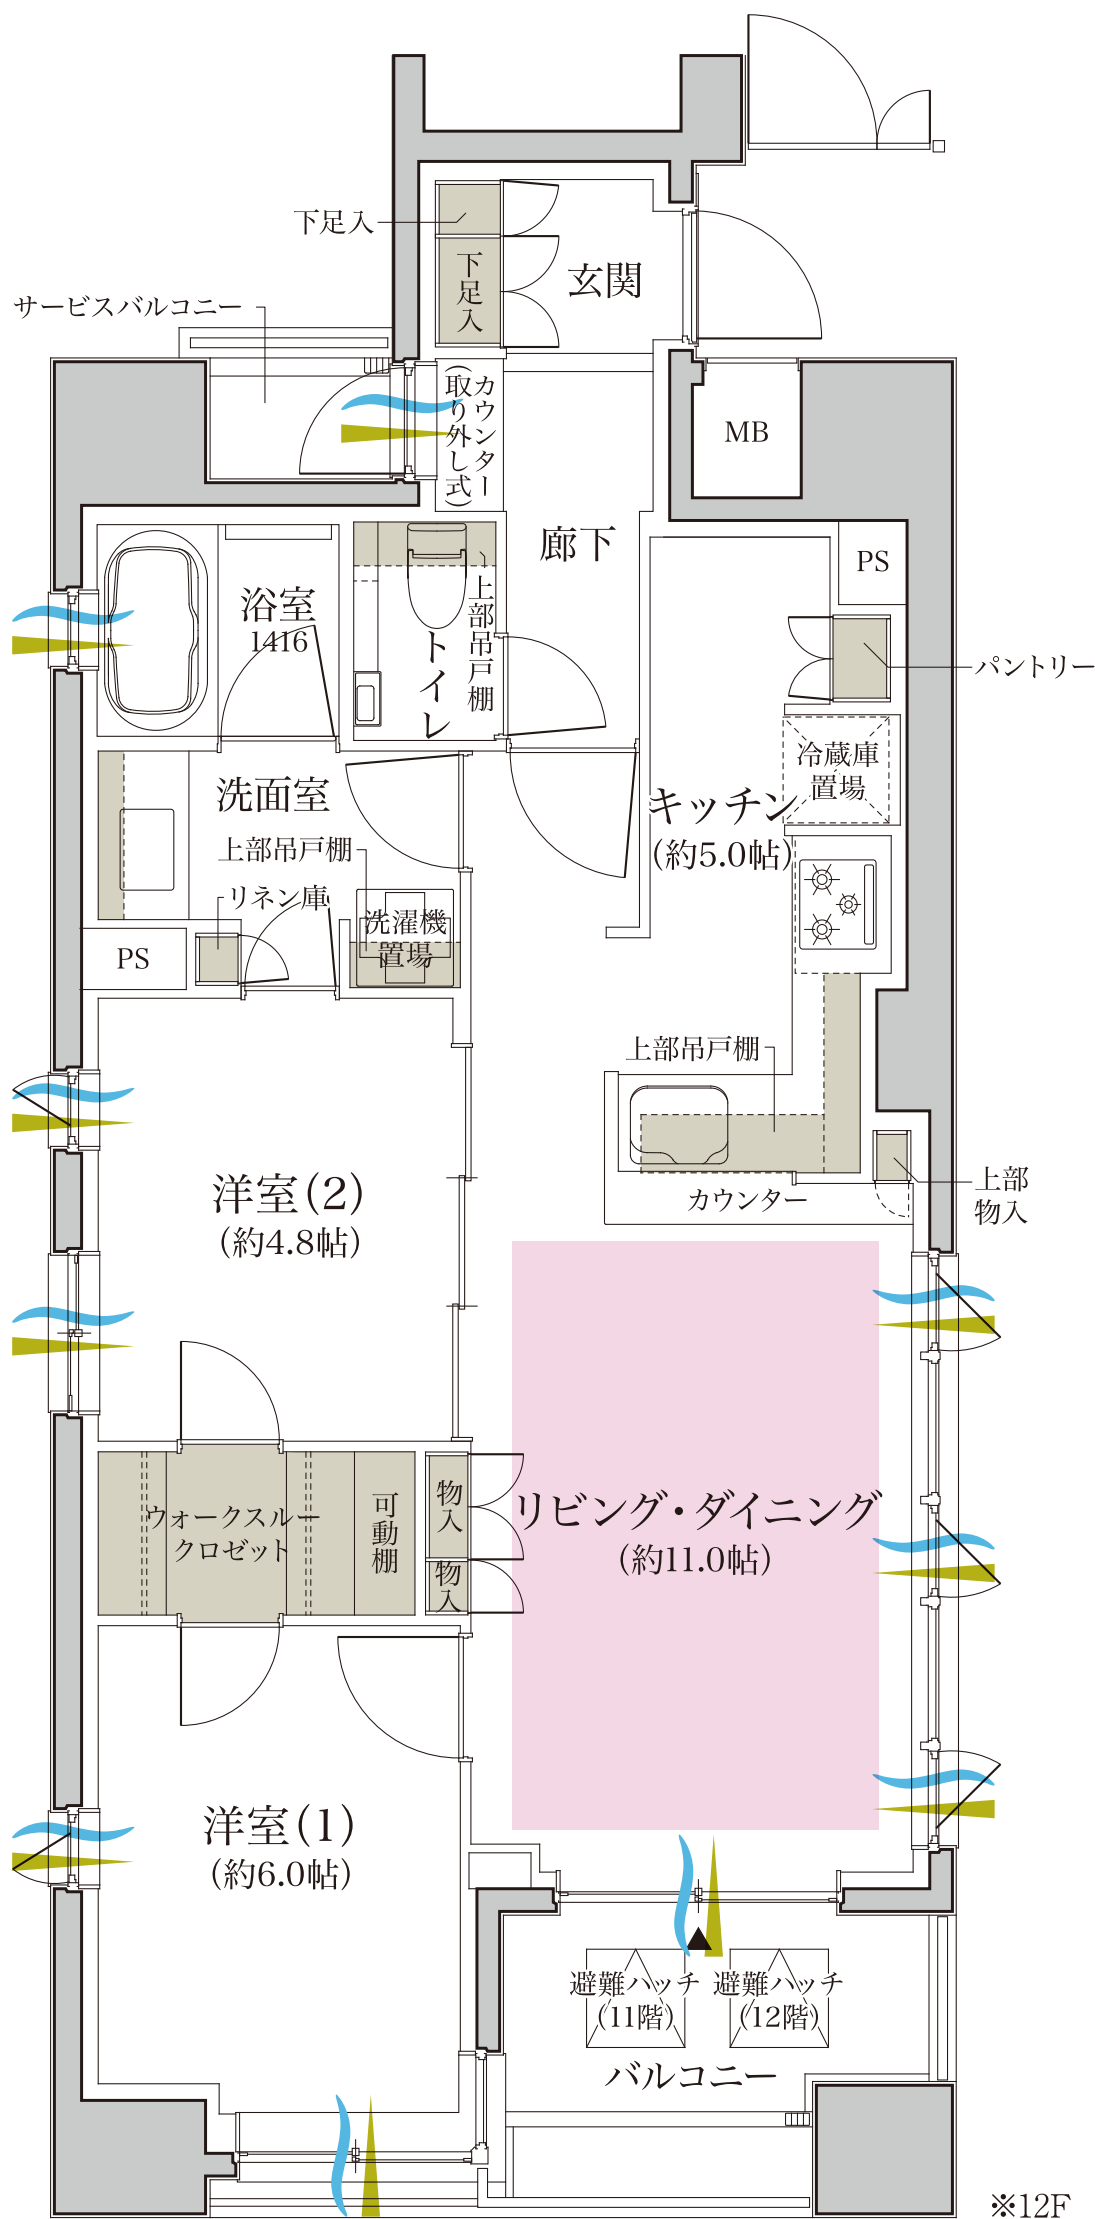

▼タイプ位置図

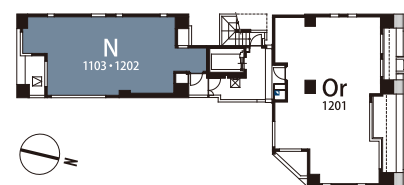

North	12F	Or type				N type			
	11F					M type			
	10F					L type			
	9F					Lr type			
	8F					G type			
	7F	A type							
	6F	B type				J type			
	5F					I type			
	4F					H type			
	3F	C type		D type		E type		F type	
	2F	C type		D type		E type		F type	
	1F	共用部				共用部			

凡例

- : 通風
- : 採光
- : 床暖房
- : 収納